


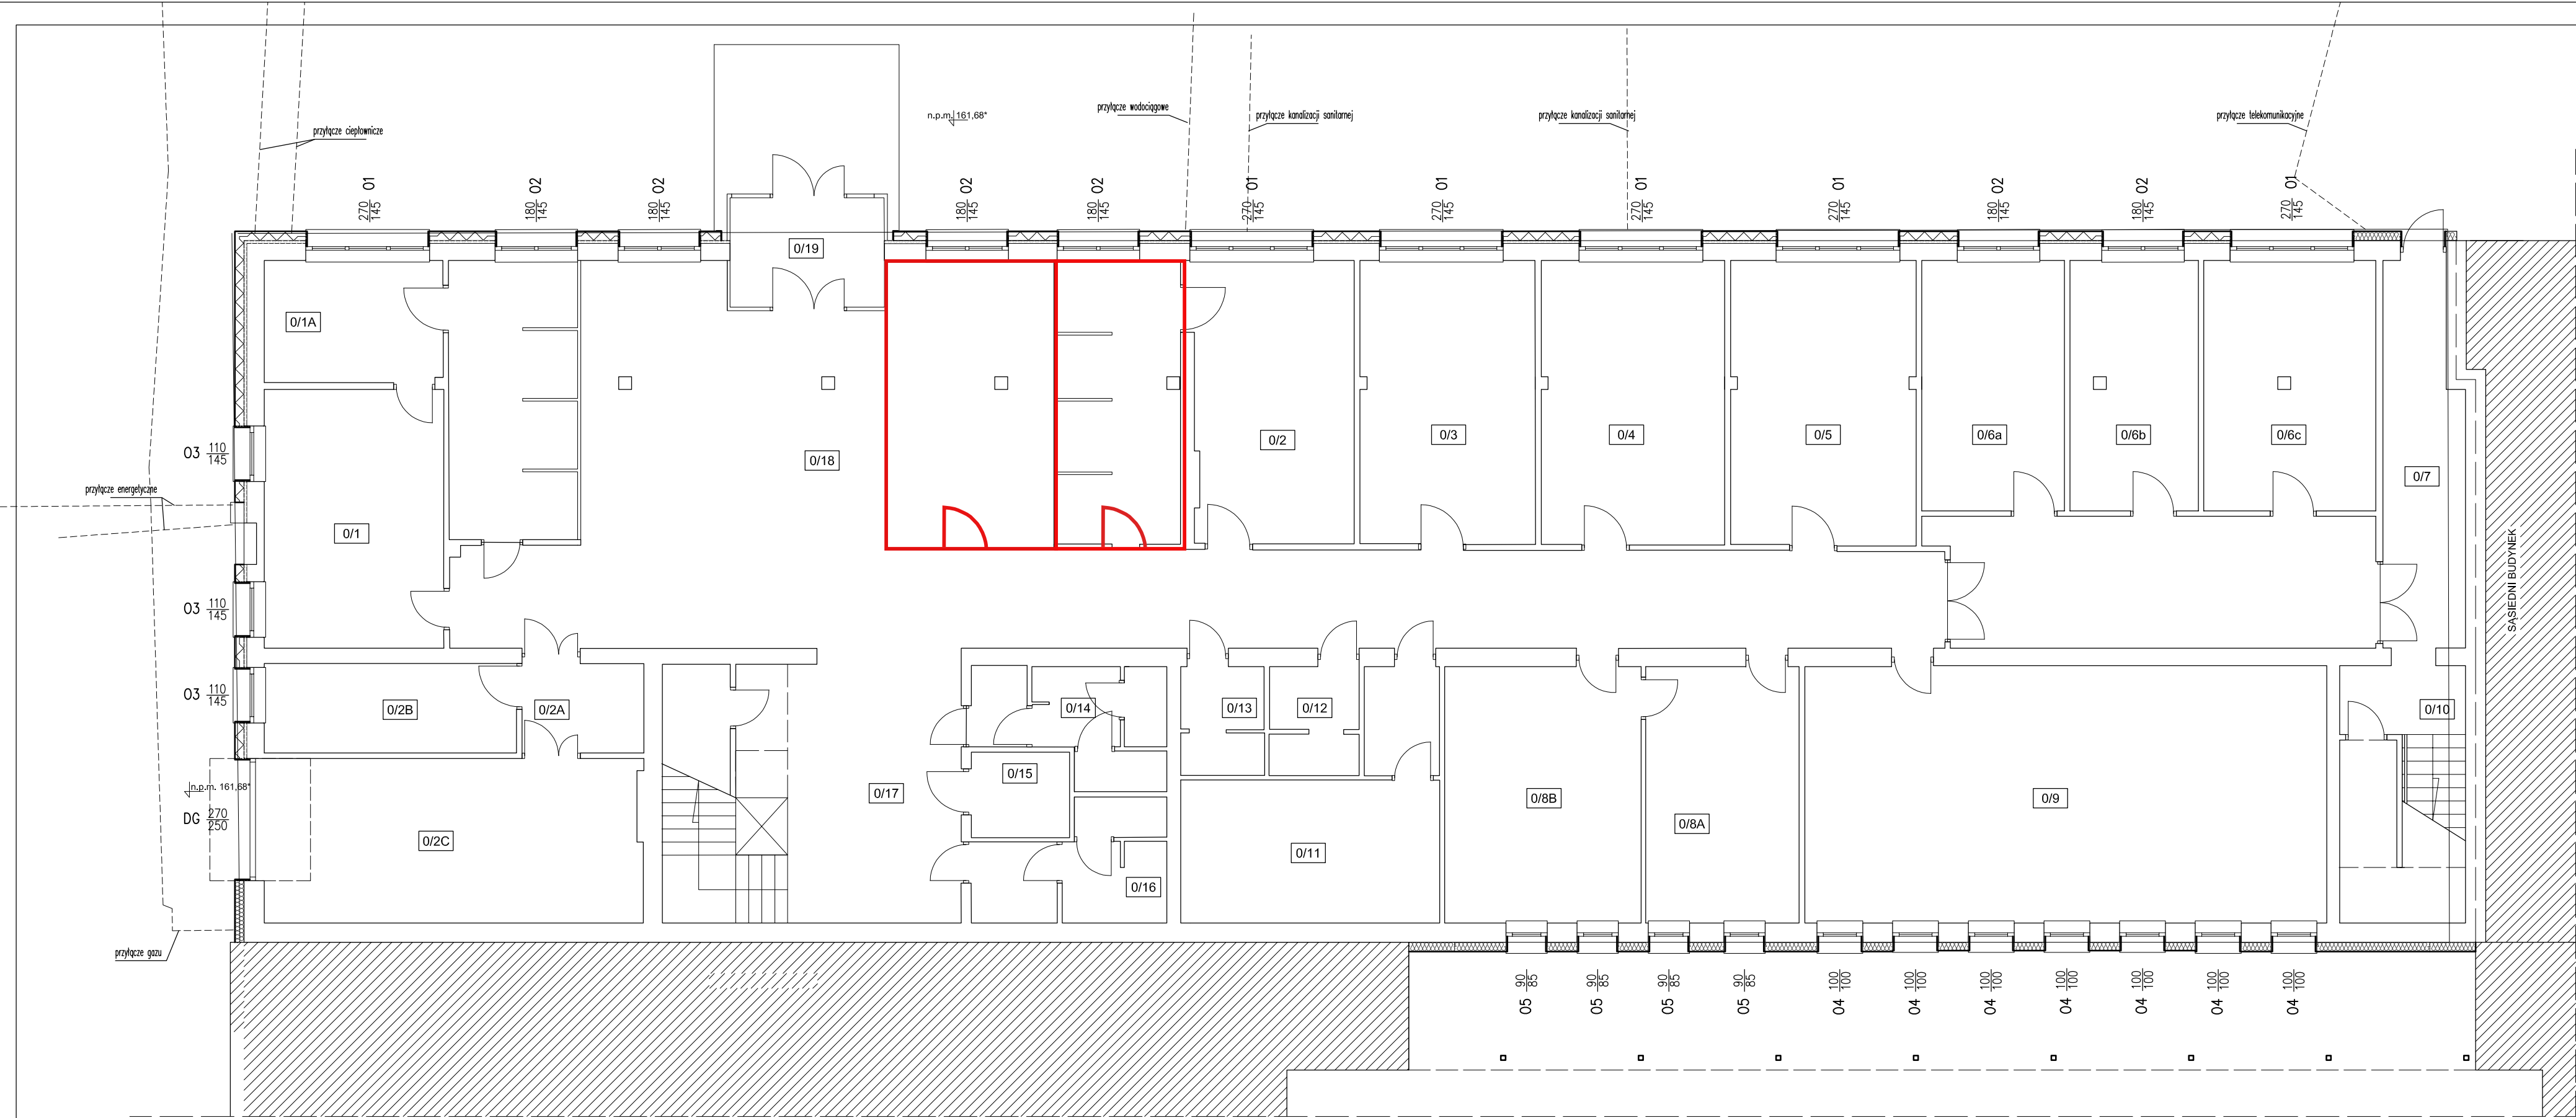

- UWAGI:
- wszelkie wymiary sprawdzić w naturze
 - kolory z palety kolorystycznej wybranego producenta uzgodnić z projektantem
 - roboty ziemne prowadzić ręcznie
 - zachować ostrożność przy wykonywaniu robót ziemnych w pobliżu przejść przyłączy doziemnych. Nie prowadzić robót pod przyłączami
 - w miejscu przejść przyłączy przez ścianę fundamentową wykonać przerwę technologiczną izolacji ścian fundamentowych

ZESTAWIENIE POMIESZCZEŃ*		
PARTER		
L.P.	RODZAJ	POWIERZCHNIA
0/1	POM.BIUROWE	22,73
0/1A	POM.BIUROWE	9,59
0/2A	KORYTARZ	5,19
0/2B	POM.BIUROWE	10,21
0/2C	MAGAZYN	28,10
0/2	POM.BIUROWE	21,31
0/3	POM.BIUROWE	23,41
0/4	POM.BIUROWE	23,47
0/5	POM.BIUROWE	24,67
0/6	KORYTARZ	26,2
0/6A	POM.BIUROWE	16,7
0/6B	POM.BIUROWE	15,3
0/6C	POM.BIUROWE	20,5
0/7	KORYTARZ	27,7
0/8A	ARCHIWUM	18,1
0/8B	ARCHIWUM	24,7
0/9	ARCHIWUM	61,32
0/10	KŁATKA.SCHODOWA	15,46
0/11	WYMIENNIKOWNIA	22,52
0/12	WC	4,40
0/13	WC	4,40
0/14	WC	9,53
0/15	WC	3,98
0/16	WC	9,51
0/17	KŁATKA.SCHODOWA	37,45
0/18	SALA.OPERACYJNA	130,23
0/19	WIATROŁAP	7,93
ŁĄCZNIŁE POWIERZCHNIA PARTERU:		653,40 m2

* stan istniejący, bez zmian

- LEGENDA
- projektowane ocieplenie styropianem
 - projektowane ocieplenie wełną mineralną
 - ściany istniejące
 - przyłącza doziemne
 - oznaczenie stolarki do wymiarów

nr.rys: A1		OBJEKT: BUDYNEK BIUROWY URZĘDU SKARBOWEGO W ŁUKOWIE ADRES: 21-400 ŁUKÓW, ul. MIĘDZYRZECKA 72A dz. 8715/13	
RODZAJ OPRACOWANIA: PROJEKT BUDOWLANO-WYKONAWCZY		DATA: 20.12.2016	
TYTUŁ: TERMOMODERNIZACJA BUDYNKU URZĘDU SKARBOWEGO W ŁUKOWIE.			
INWESTOR: Izba Skarbowa w Lublinie, ul. T. Szeligowskiego 24, 20-883 Lublin			
RYSUNEK: Rzut parteru		SKALA: 1:100	
AUTOR: mgr inż. arch. Marcin Tur		upr. bud. do proj. bez ograniczeń w specjalności architektonicznej nr 35/PdOKK/2015	