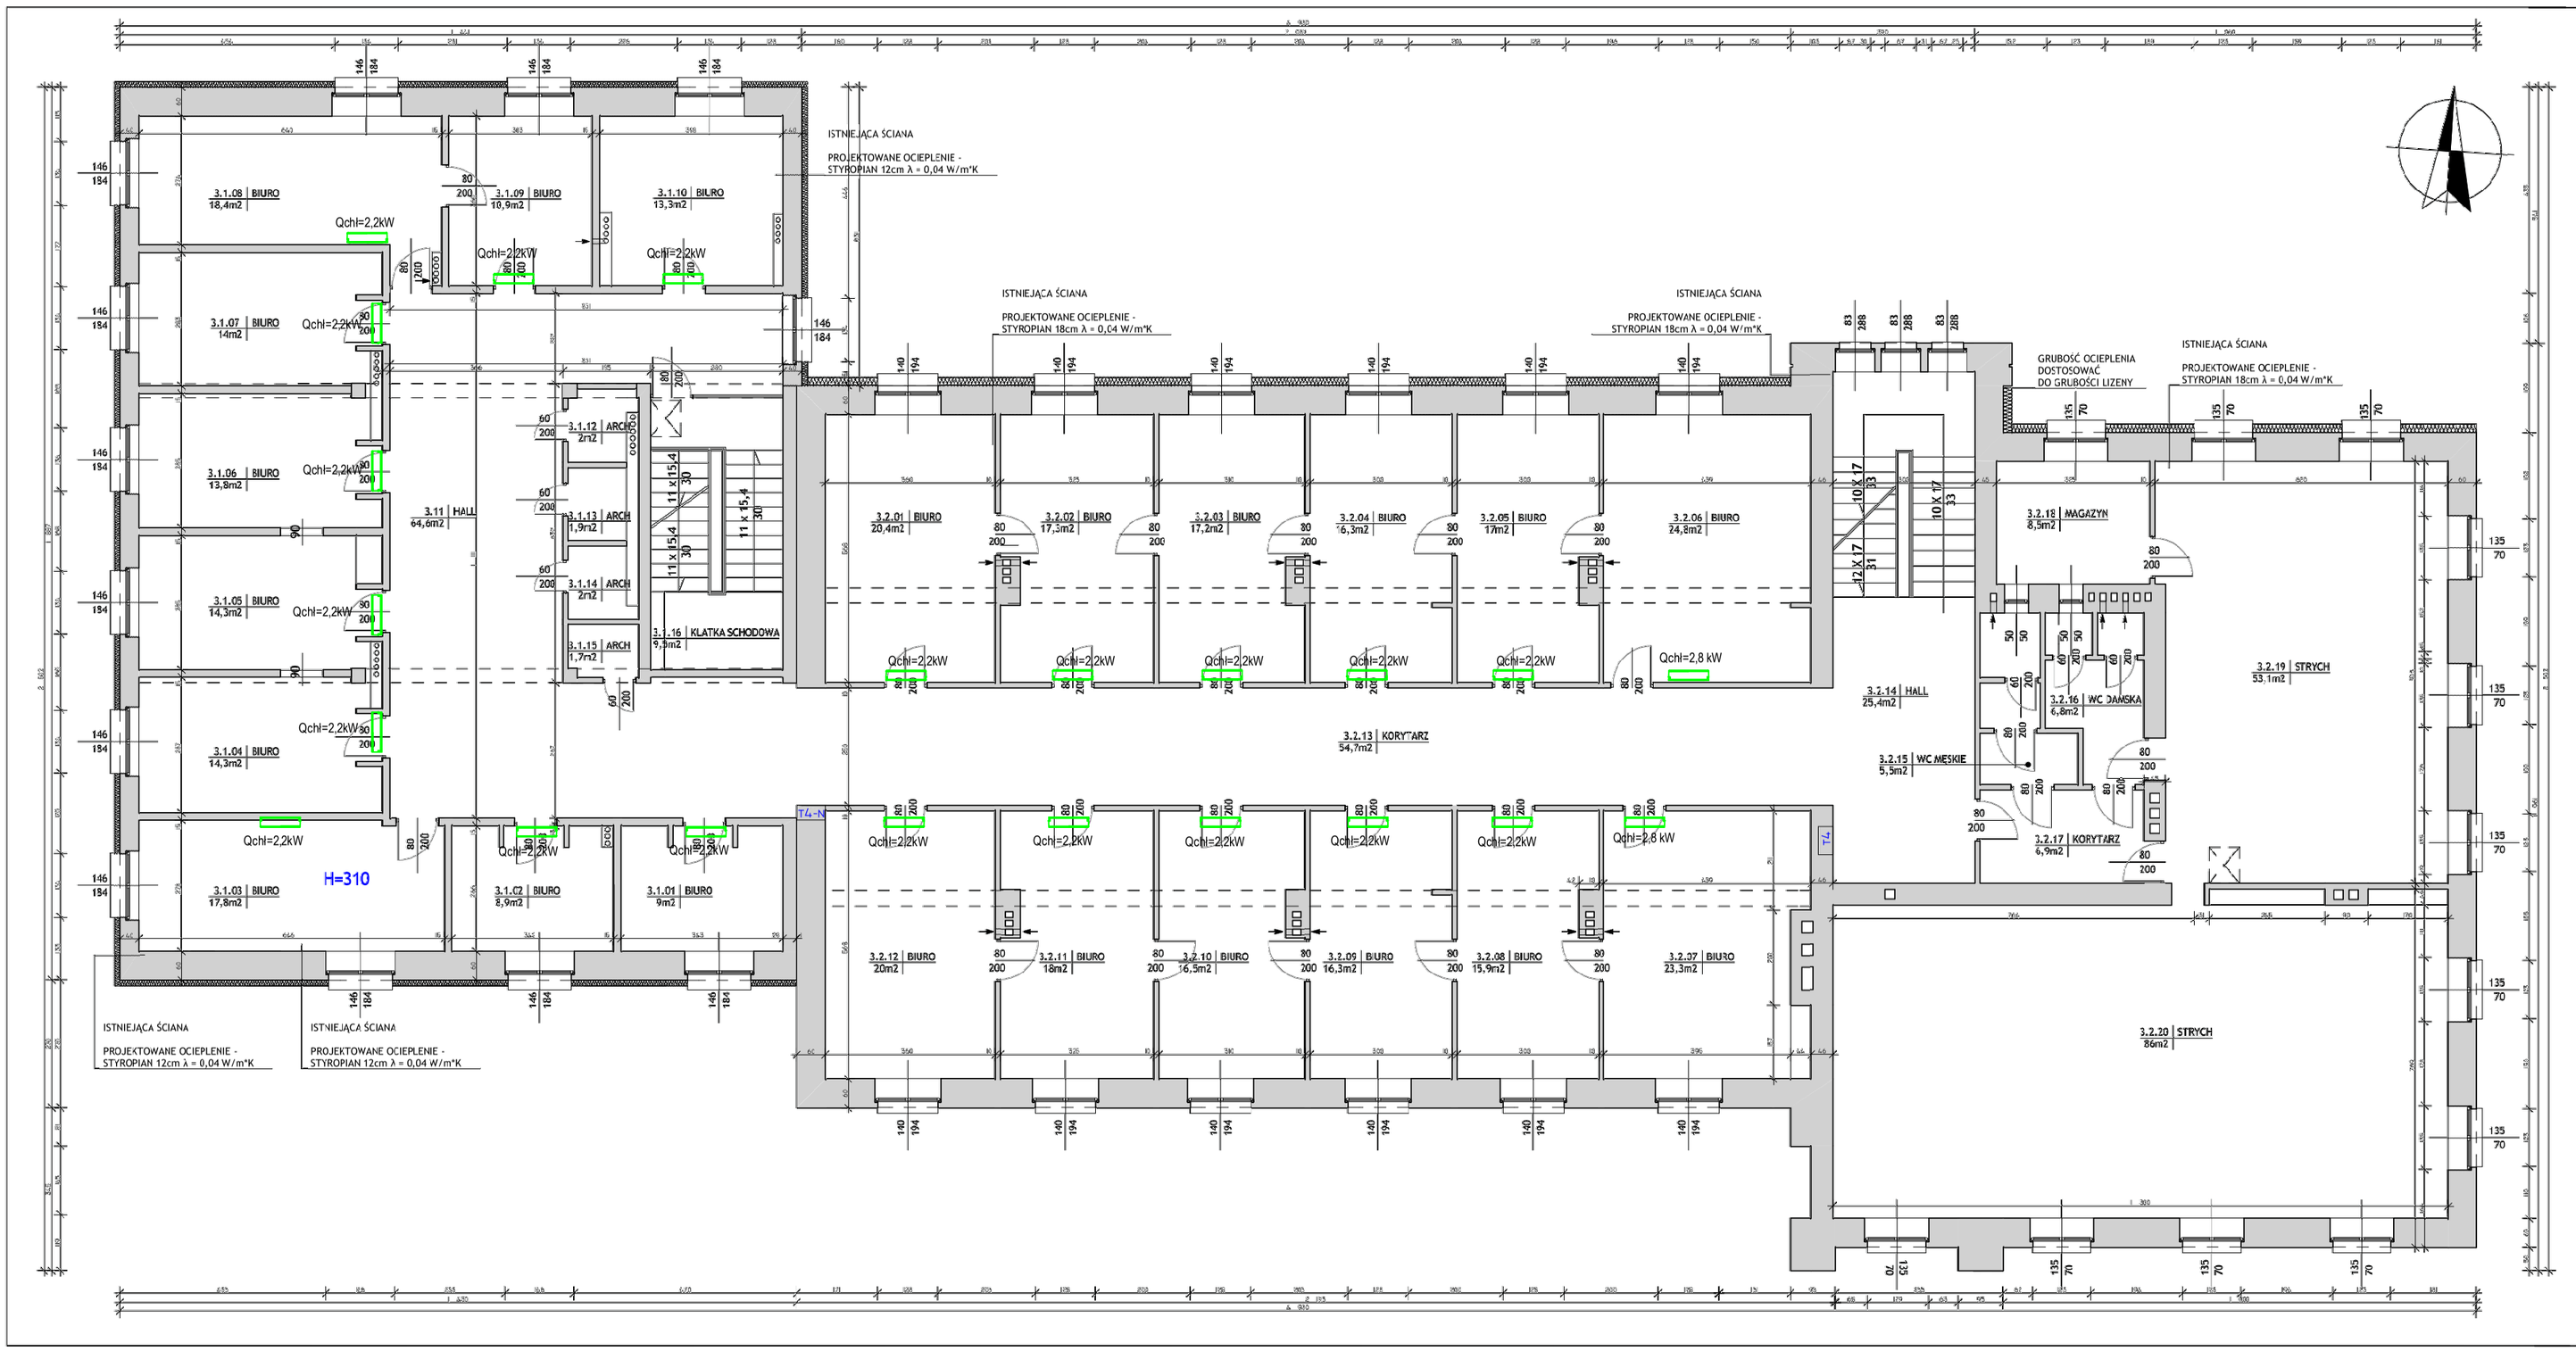

UWAGI:

1. RYSUNEK NALEŻY ROZPATRYWAĆ ŁĄCZNIE Z OPISEM TECHNICZNYM I POZOSTAŁYMI RYSUNKAMI OPRACOWANIA.
2. PRZEJŚCIA INSTALACJI PRZEZ PRZEGRODY POŻAROWE (NAWET NIEZAZNACZONE) NALEŻY ZABEZPIECZYĆ PRZECIWPOŻAROWO.
3. PRZEJŚCIA PRZEWODÓW PRZEZ WARSTWY PODŁOGOWE NALEŻY DOKŁADNIE USZCZELNIĆ.
4. NALEŻY WYKONAĆ NIEZBĘDNE WYKUCIA I PRZEWIERTY POTRZEBNE DO PRZEPROWADZENIA INSTALACJI. PO ZAKOŃCZNIU PRAC INSTALACYJNYCH WSZYSTKIE PRZEBICIA I BRUZDOWANIA (DLA PRZEWODÓW SKROPLIN) NALEŻY ZAKRYĆ MASĄ TYNKARSKĄ I WYGŁADZIĆ ŚCIANY LUB DOPROWADZIĆ DO STANU PIERWOTNEGO (PŁYTKI NA ŚCIANACH, OKŁADZINY INNE ŚCIAN).
5. PODPARCIE PRZEWODÓW WEWNĄTRZ BUDYNKU NALEŻY WYKONAĆ ZA POMOCĄ UCHWYTÓW I ZAWIESI SYSTEMOWYCH.
6. WSZYSTKIE ZASTOSOWANE W PROJEKCIE MATERIAŁY, ROZWIĄZANIA TECHNICZNE I URZĄDZENIA BĘDĄ ODPOWIADAŁY NORMOM BEZPIECZEŃSTWA PPOŻ. I BHP (POSIADAJĄ ODPOWIEDNIE ATESTY I APROBATY).
7. PRZEWODY FREONOWE OBUDOWANE G–K – W MIEJSCACH POZA SUFITAMI PODWIESZONYMI.
8. OSTATECZNY DOBÓR PODPÓR POD AGREGATY DOKONA WYKONAWCA PO WYBORZE OSTATECZNYM SYSTEMU KLIMATYZACYJNEGO I ZWIĄZANEGO Z TYM CIĘŻARU URZĄDZEŃ.
9. BRAK W SPECYFIKACJI ELEMENTÓW LUB NIE UJĘTYCH W CZĘŚCI RYSUNKOWEJ , NIEZBĘDNYCH DO PRAWIDŁOWEGO DZIAŁANIA INSTALACJI NIE ZWALNIA WYKONAWCY Z ICH DOSTARCZENIA I ZAMONTOWANIA.
10. PODANA MOC CHŁODNICZA DOBRANA WSTĘPNIE JAKO MINIMALNA, DO PRZYSZŁEGO WYKONAWCY NALEŻY OSTATECZNY DOBÓR JEDNOSTEK I ICH MOCY – PRZEZ PROJEKTANTA Z UPRAWNIENIAMI.

GLOBAL Albert Dragan
ul. Ponikwoda 28, 20-135 Lublin, ☎ +48 516-126-333
instalatorzy@tlen.pl www.globalprojekty.pl

PROGRAM FUNKCJONALNO - UŻYTKOWY INSTALACJA KLIMATYZACJI POMIESZCZEŃ
PIERWSZY URZĄD SKARBOWY W LUBLINIE UL. SĄDOWA 5

INWESTOR: IZBA ADMINISTRACJI SKARBOWEJ W LUBLINIE, UL. T. SZELIGOWSKIEGO 24; 20-883 LUBLIN

RYSUNEK	SKALA	NR RYS.
RZUT III PIĘTRA	1:100	5

FUNKCJA	SPECJALNOŚĆ, IMIĘ I NAZWISKO	NR UPRAWNIEŃ	DATA	PODPS
PROJEKTOWAŁ	inż. Albert Dragan	LUB/0171/PWOS/05	07 2020	

OPRACOWANIE CHRONIONE USTAWĄ O PRAWIE AUTORSKIM I PRAWACH POKREWNYCH (DZ.U. NR 24/94 POZ. 83 Z DNIA 4 LUTEGO 1994R.) Z PÓŹNIEJSZYMI ZMIANAMI