
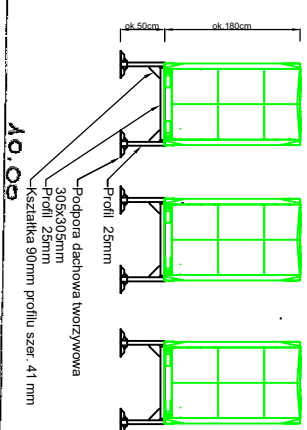



GLOBAL Albert Dragan
ul. Ponikwoda 28, 20-135 Lublin, ☎ +48 516 126 333
✉ instablabz@tlen.pl, www.globalprojekty.pl

- | | | | | | | | | | |
|--|--|-------------------------------------|--|--------------------------|---|----------------|----------------|---------------|--|
|  | | | | | PROGRAM FUNKCJONALNO - UŻYTECZNOŚĆ INSTALACJA | | | | |
| KLIMATYZACJI POMIESZCZEN | | | | | PIERWSZY URZĄD SKARBOWY W LUBLINIE UL. SĄDOWA 5 | | | | |
| INWESTOR | | | | | IZBA ADMINISTRACJI SKARBOWEJ W LUBLINIE · UL. T. SZELIGOWSKIEGO 24; 20-883 LUBLIN | | | | |
| RESUMEK | | | | | SKALA | | NR RTS. | | |
| RZUT DACHU | | | | | 1:150 | | 6 | | |
| FUNKCJA | | SPECYALNOŚĆ, IMIĘ I NAZWISKO | | NR UPRAWNIEN | | DATA | | PODPIS | |
| PROJEKTOWIK | | inż. Albert Dragan | | lub/07/71/Pwos/08 | | 07 2020 | | | |
| | | | | | | | | | |
| | | | | | | | | | |
| OPRACOWANIE CHRONIONE USTAWĄ O PRAWIE AUTORSKIM I PRAWACH HONORARYCH (DZ.U. NR 24/86 P.O.Z. 89 Z DNIA 4 LUTEGO 1984R.) Z POZWIENIEM NA ZMIANAMI | | | | | | | | | |

OPRACOWANIE CHRONIONE USTAWĄ O PRAWIE AUTORSKIM I PRAWACH POKREWNYCH
(DZ.U. NR 24/94 POZ. 83 Z DNIA 4 LUTEGO 1994R.) Z PÓŹNIEJSZYMI ZMIANAMI

[illegible]

- Podpora dachowa tworzywowa 305x305mm
- Profil 25mm
- Kształtka 90mm profilu szer. 41 mm

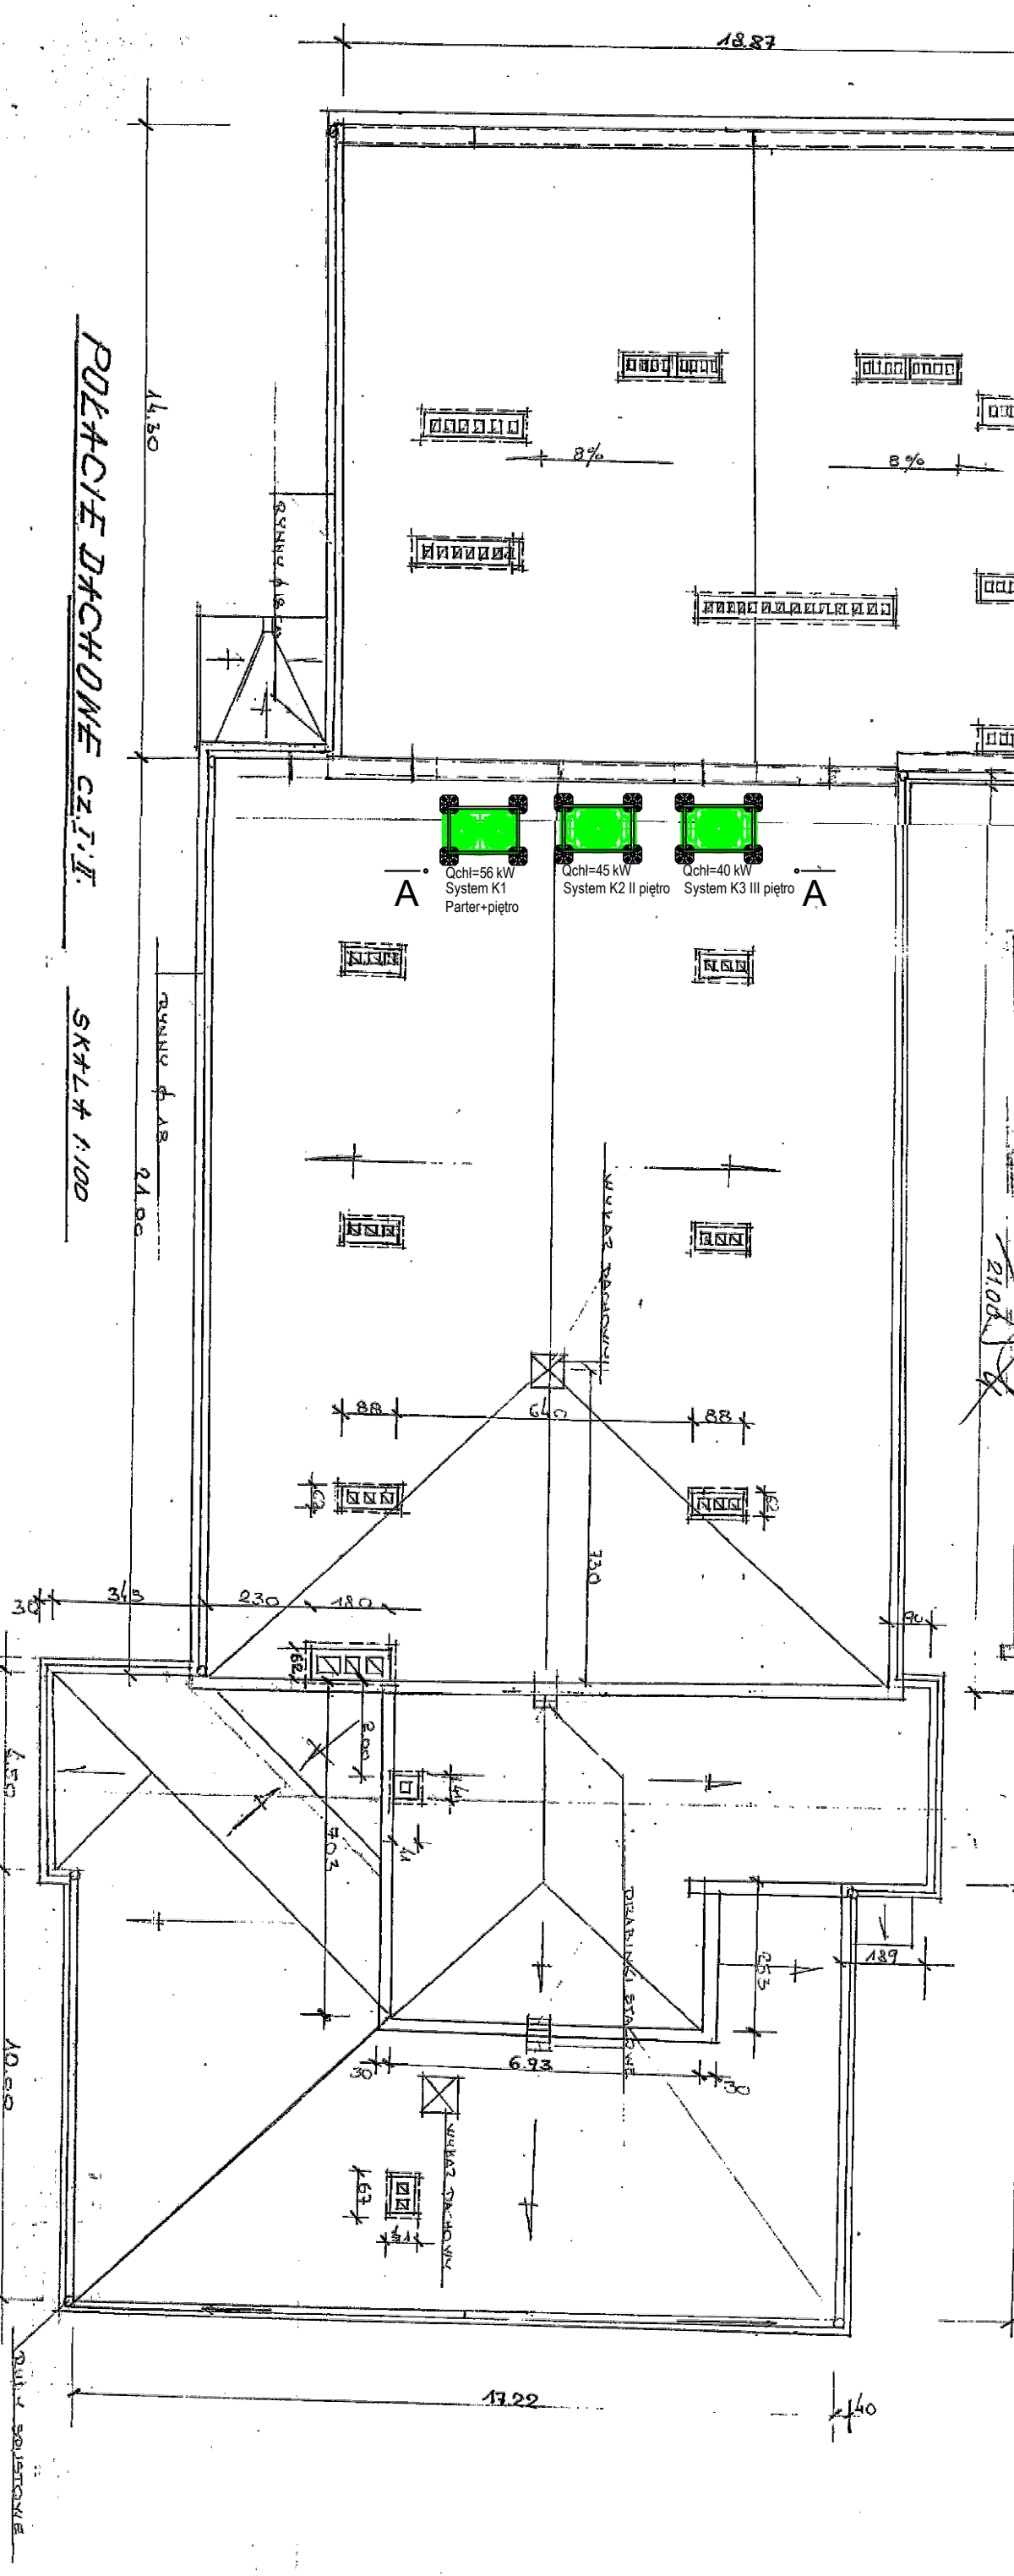

POLEAČIE DACHOWE CZ. I, II.

SK # 2 # 1:100