



PRZEKRÓJ A-A

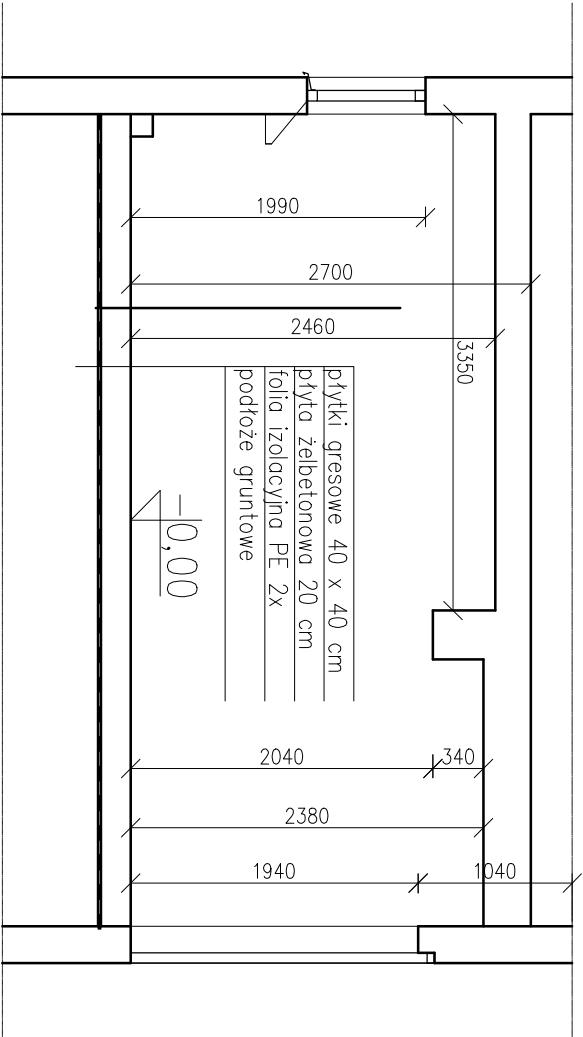

WIDOK REGAŁÓW W PRZEKROJU

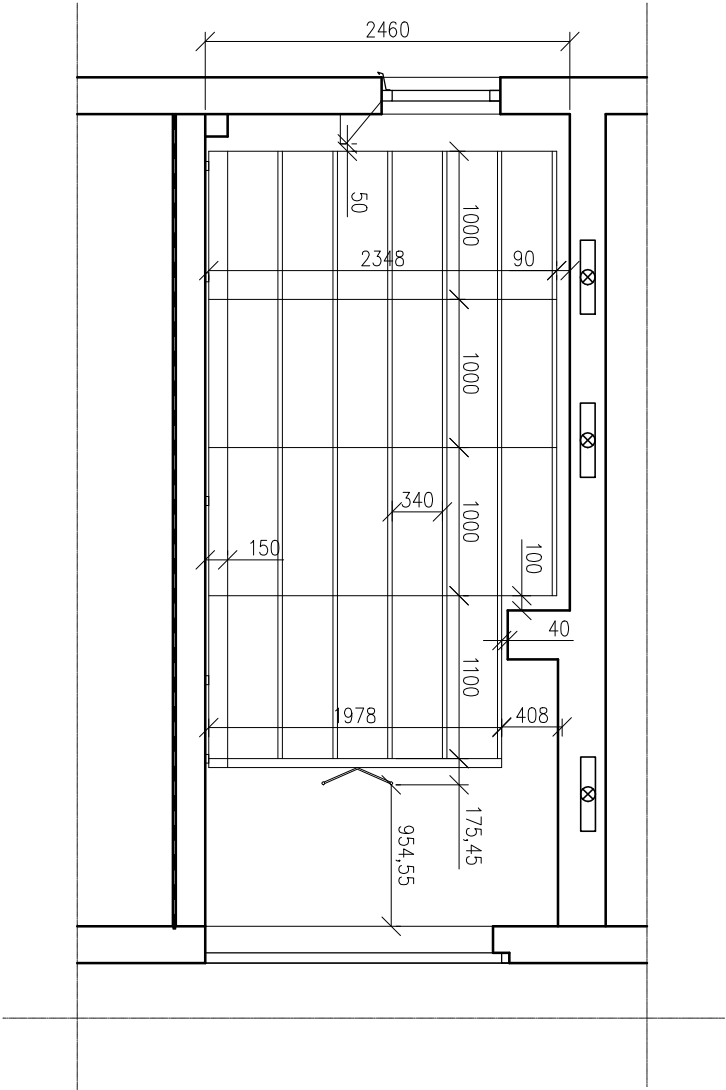

JEDN. PROJEKTOWA: ADP Konstrukcje Adam Piat Jawidz 45, 21-077 Spliczyn NIP 918-192-60-87, REGON 38-322889-3 tel. 509 377 861, e-mail: adam.piat@wp.pl			INWESTOR: Izba Administracji Skarbowej w Lublinie 20-883 Lublin, ul. Tadeusza Szełlgowskiego 24		
INWESTYCJA: PRZEBUDOWA DWÓCH POMIESZCZEŃ ARCHIWUM CELEM DOSTOSOWANIA DO MONTAŻU REGAŁÓW JEZDNYCH W BUDYNKU I-go US W LUBLINIE			ADRES: 20-027 Lublin, ul. Sądowa 5		
Funkcja	Imię i NAZWISKO	Nr. upr	Podpis		
Projektant	mgr inż. arch. Ewa Lebiedzka - Nowakowska	924/76			
Opracował	mgr inż. Adam Piat				
NAZWA RYSUNKU: PRZEKRÓJ A-A			SKALA: 1:50 DATA: 05.2023 NR. RYS: 4		