



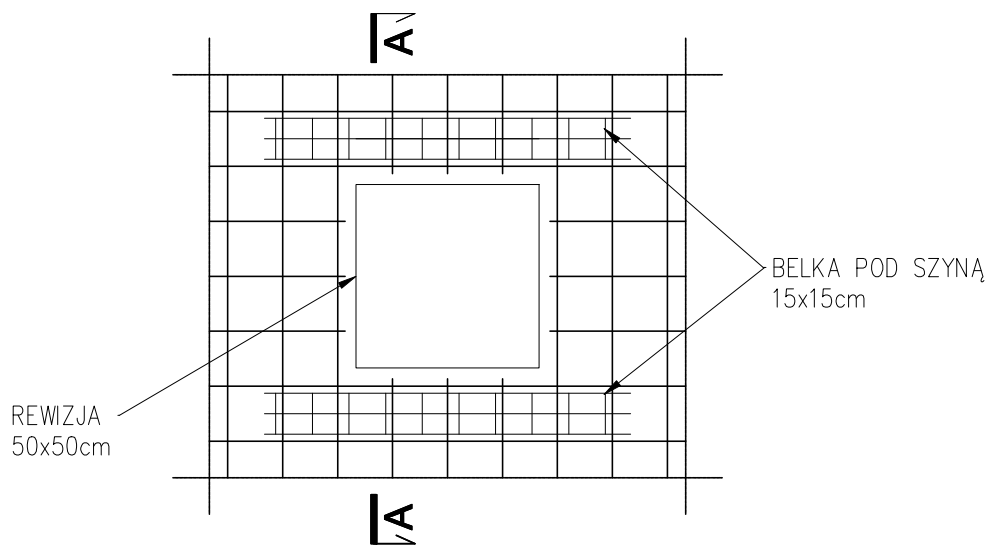

PRZEKRÓJ A-A

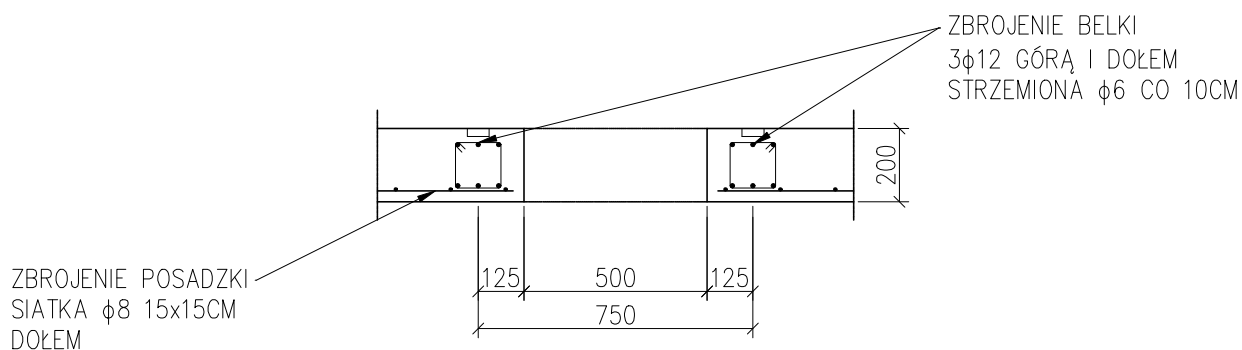

JEDN. PROJEKTOWA:

ADP Konstrukcje

Adam Piłat

Jawidz 45, 21-077 Spiczyn

NIP 918-192-60-87, REGON 38-322889-3

tel. 509 377 861, e-mail: adam.pilat@wp.pl

INWESTOR:

Izba Administracji Skarbowej w Lublinie

20-883 Lublin, ul. Tadeusza Szeligowskiego 24

INWESTYCJA:

**PRZEBUDOWA DWÓCH POMIESZCZEŃ ARCHIWUM
CELEM DOSTOSOWANIA DO MONTAŻU REGAŁÓW
JEZDNYCH W BUDYNKU I-go US W LUBLINIE**

ADRES:

20-027 Lublin, ul. Sądowa 5

Funkcja	Imię i NAZWISKO	Nr. upr	Podpis
Projektant	mgr inż. arch. Ewa Lebiedzka - Nowakowska	924/76	
Opracował	mgr inż. Adam Piłat		
NAZWA RYSUNKU:			SKALA: 1:20
DETAL WZMOCNIENIA POSADZKI			DATA: 05.2023
			NR. RYS: 5