


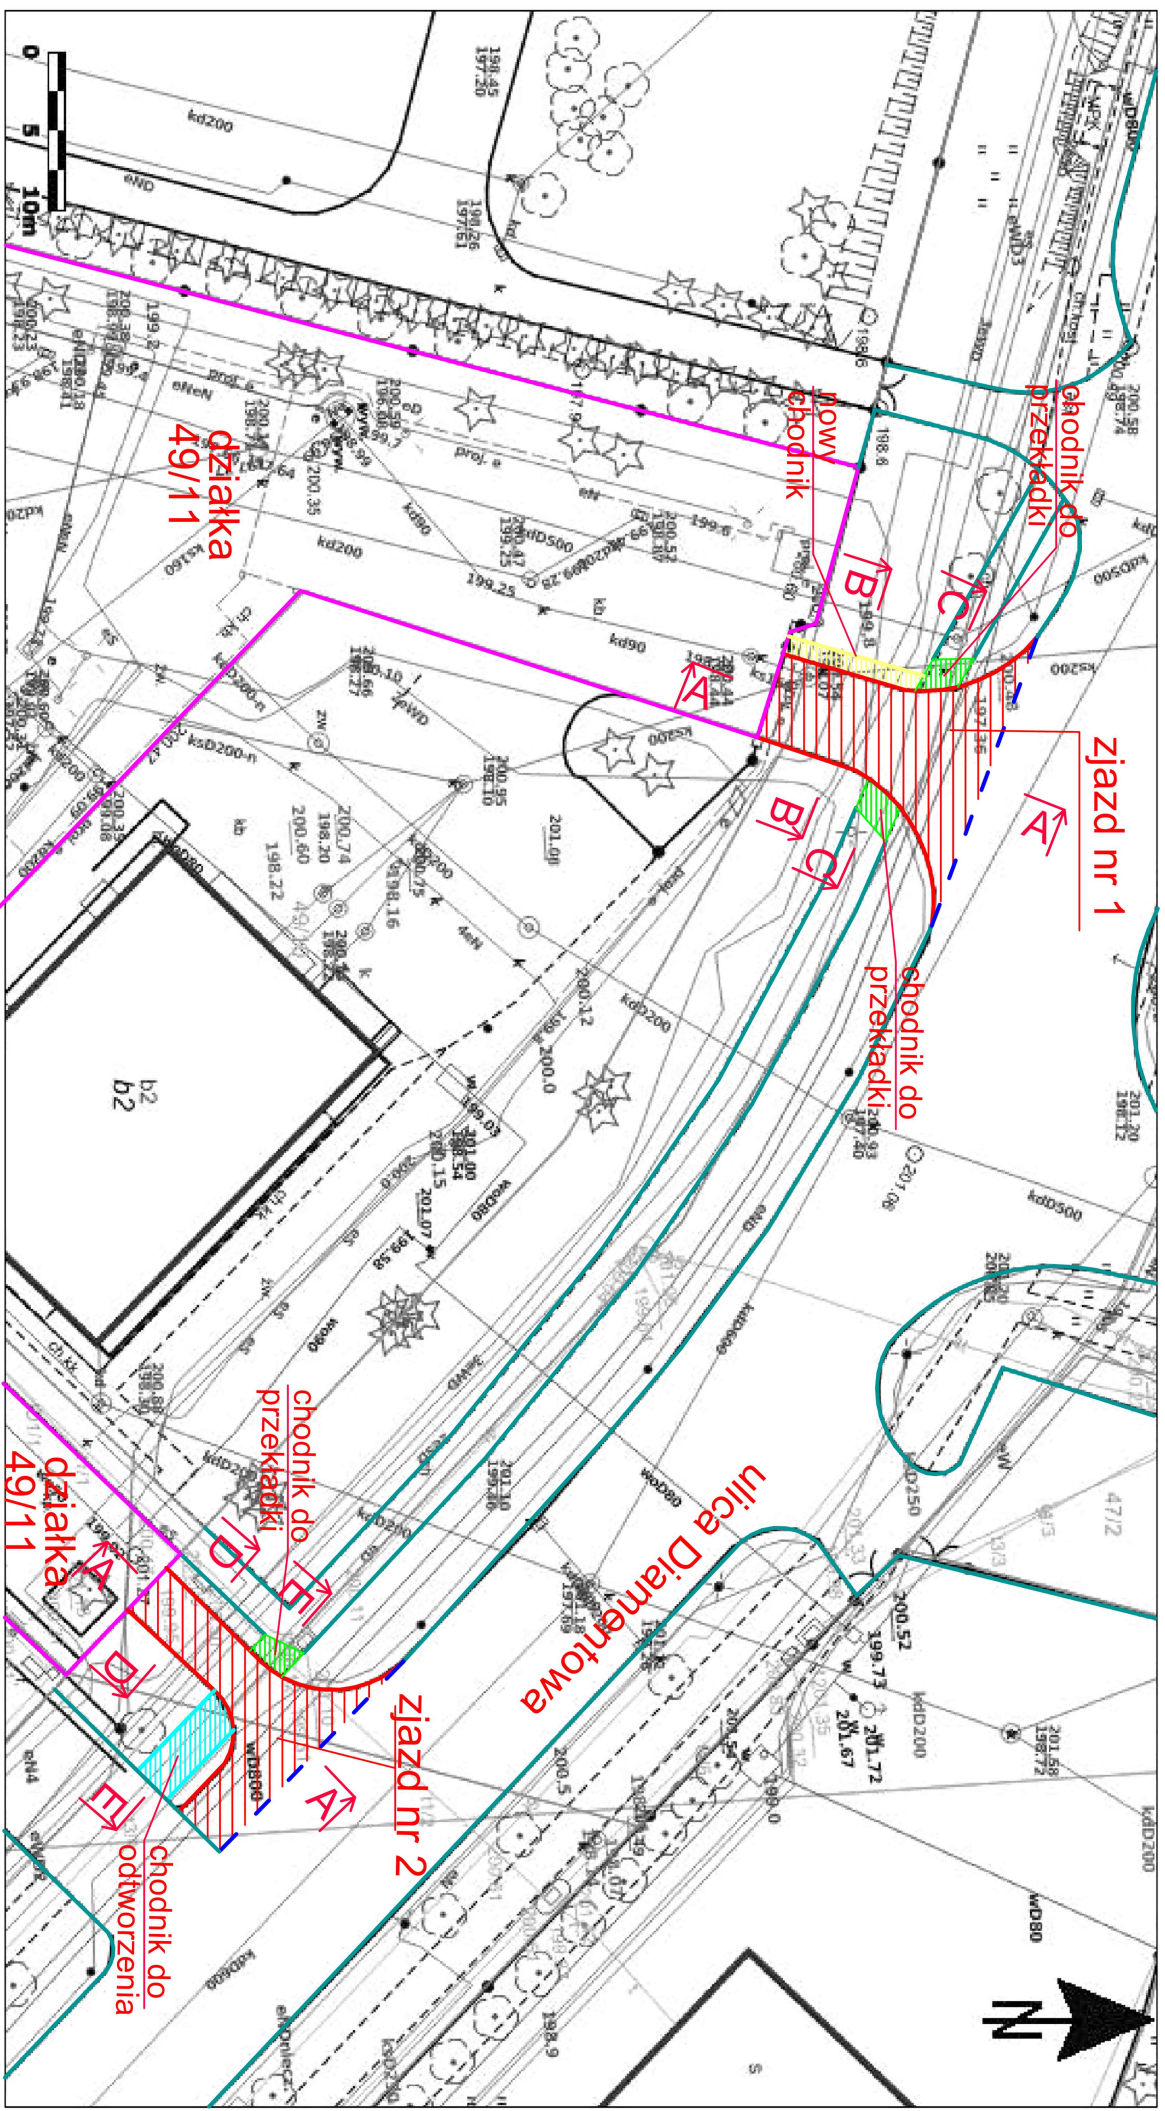

- granica działki 49/11
- istniejące obramowanie ulicy Diamantowej
- krawężnik na płask
- połączenie nawierzchni zjazdów z nawierzchnią ulicy Diamantowej
- krawężnik - obramowanie zjazdów

- ▨ zakres zjazdów do remontu
- ▨ nowa nawierzchnia
- ▨ nowy chodnik przy Zjeździe nr 1
- ▨ odtworzenie chodnika przy Zjeździe nr 2
- ▨ przekładka istniejącego chodnika