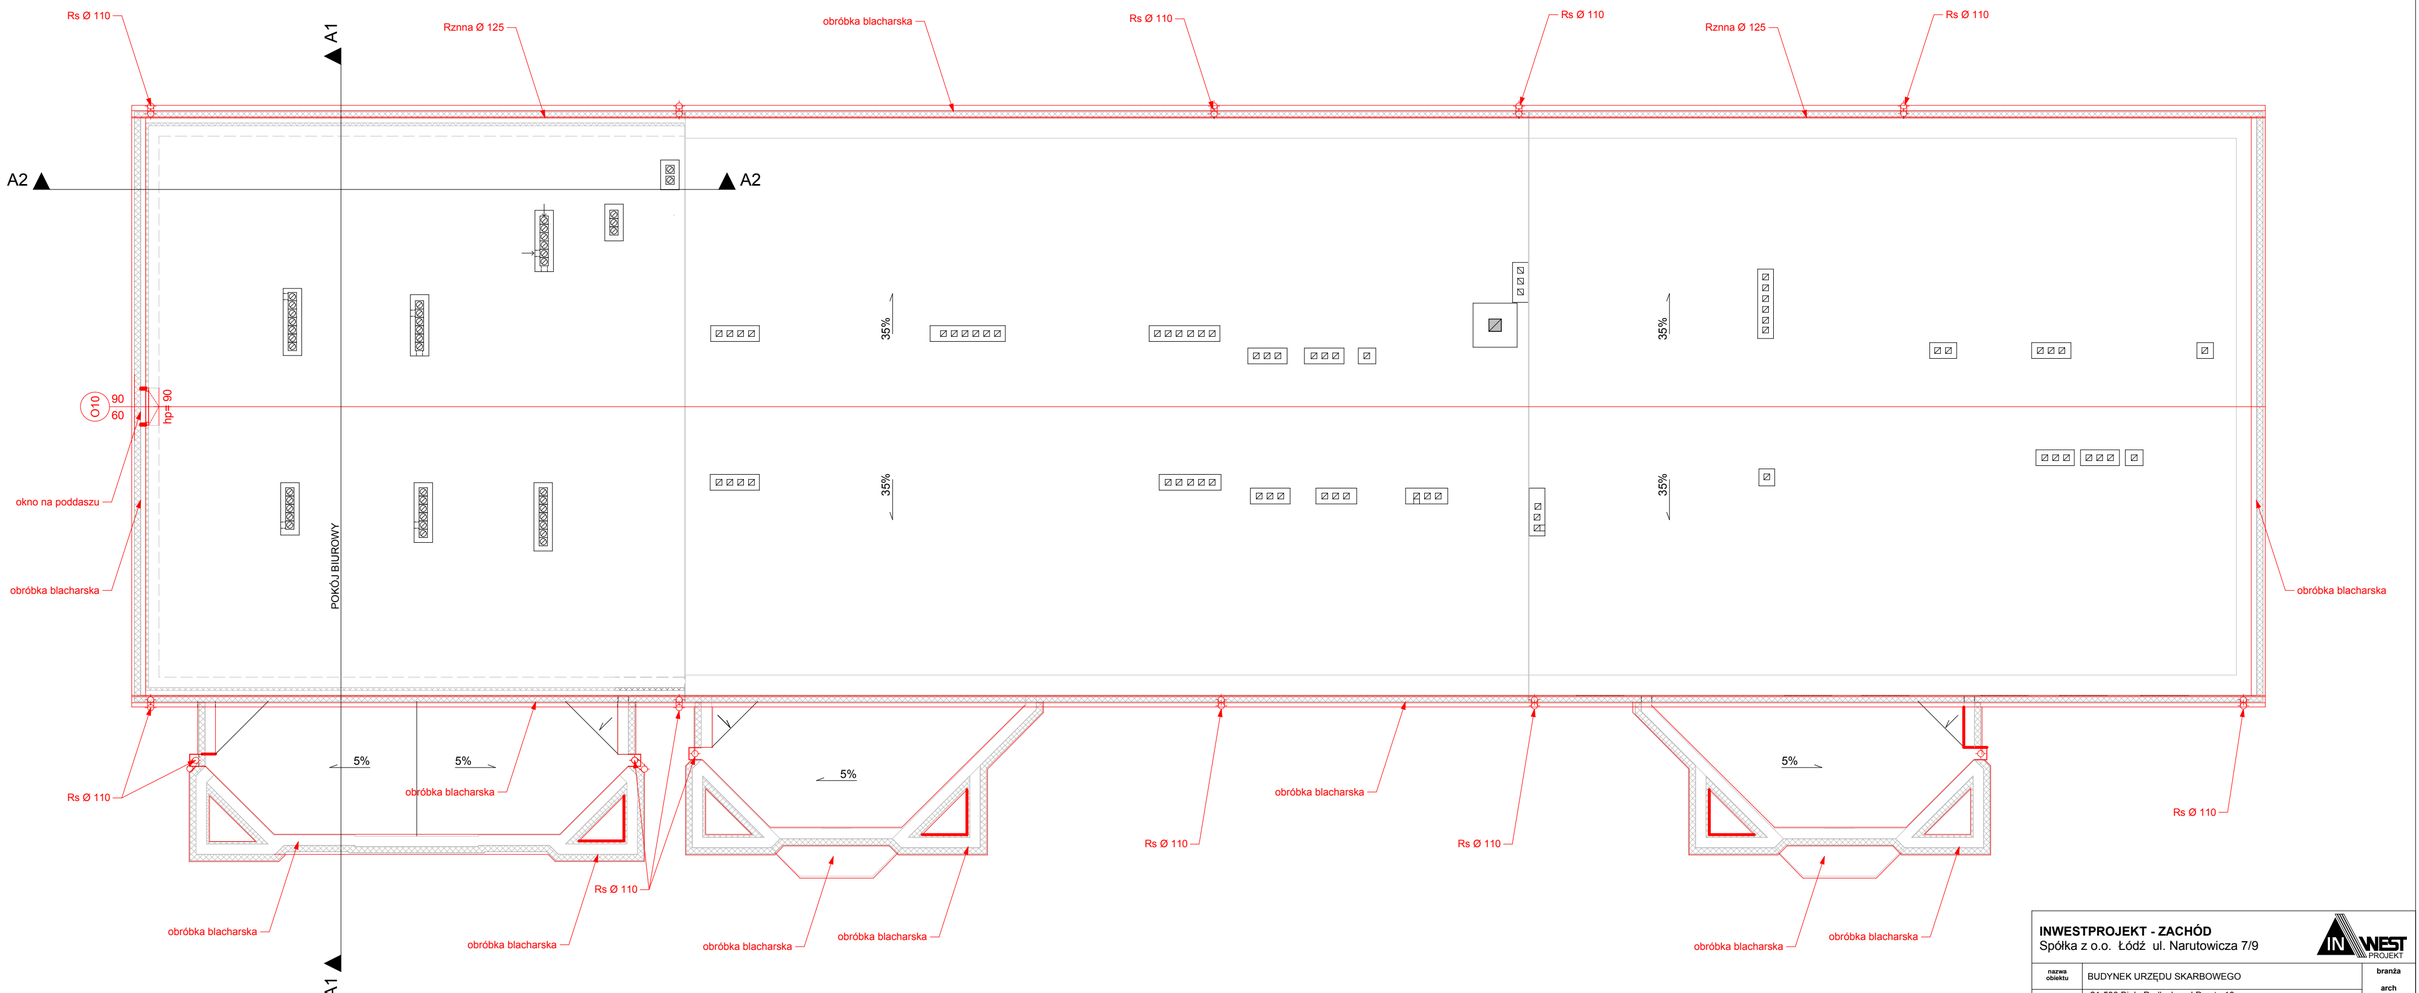

INWESTPROJEKT - ZACHÓD
Spółka z o.o. Łódź ul. Narutowicza 7/9

nazwa obiektu	BUDYNEK URZĘDU SKARBOWEGO			branża: arch
adres	21-500 Biała Podlaska, ul.Prosta 19			skala: 1:100
temat rysunku	**RZUT DACHU**			nr rys: 5
projektant	mgr inż. arch. B. Czyżykowski nr upr. 440/89/Wl	podpis	data 11.2016	
asystent proj.		podpis	data	nr strony
sprawdz.	mgr inż. arch. A. Adamczewska nr upr. 386/69	podpis	data 11.2016	