


US w Janowie Lubelskim


*RZUT PRZYZIEMIA skala 1:100*

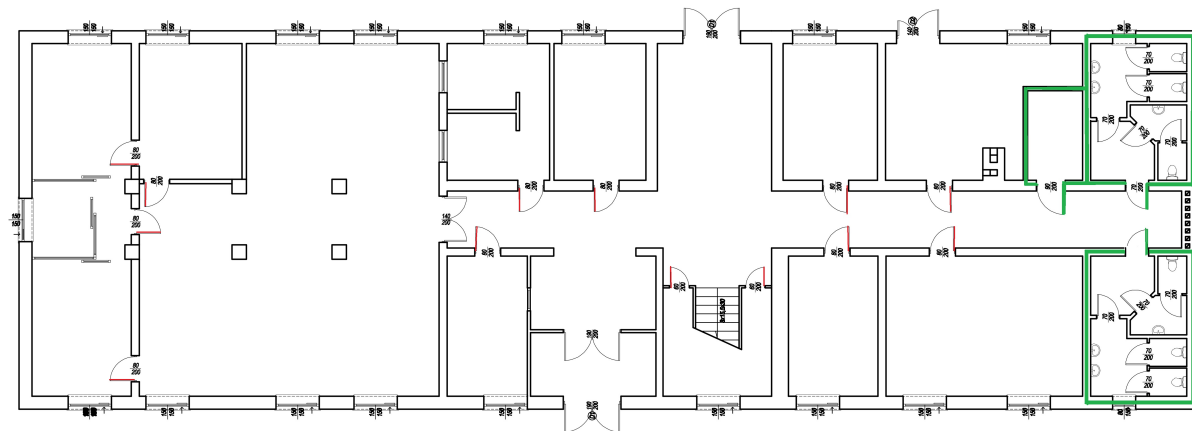

- drzwi do wymiany - zadanie nr 2
- łazienki do remontu - zadanie nr 1

US w Janowie Lubelskim


*RZUT I PIĘTRA skala 1:100*

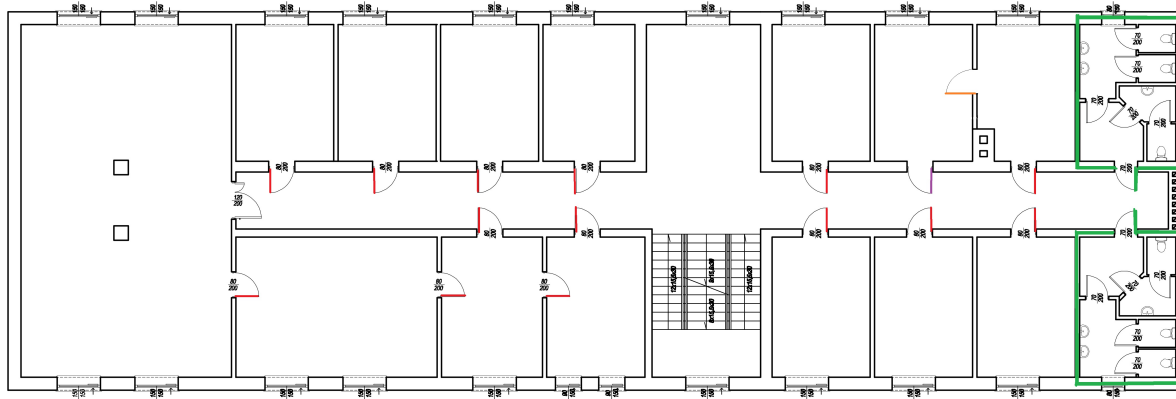

- drzwi do wymiany - zadanie nr 2
- drzwi do likwidacji - zadanie nr 2
- nowe drzwi do zaprojektowania - zadanie nr 2
- łazienki do remontu - zadanie nr 1

US w Janowie Lubelskim

*RZUT II PIĘTRA skala 1:100*

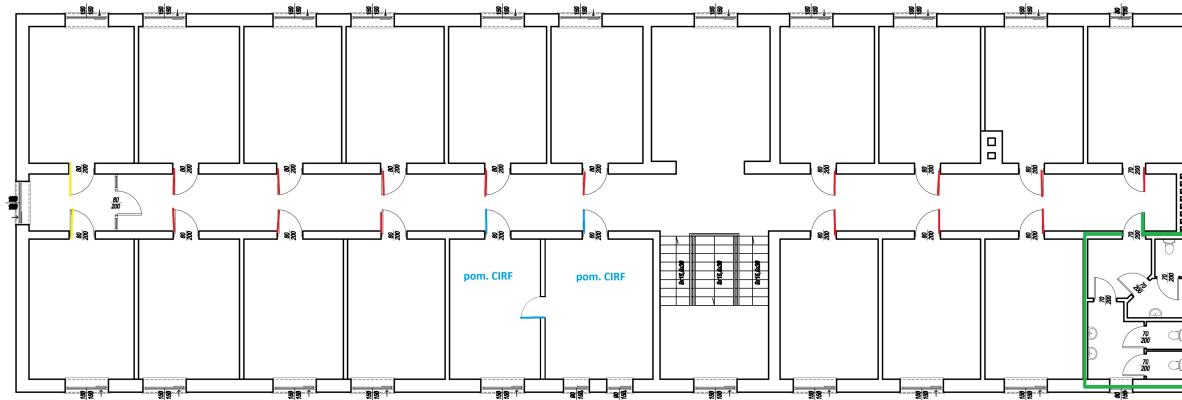

- drzwi do wymiany - zadanie nr 2
- drzwi do wymiany w pom. CIRF - zadanie nr 2
- drzwi do wymiany (kat. K2 zgodnie z PN-EN 1627) - zadanie nr 2
- łazienka do remontu - zadanie nr 1