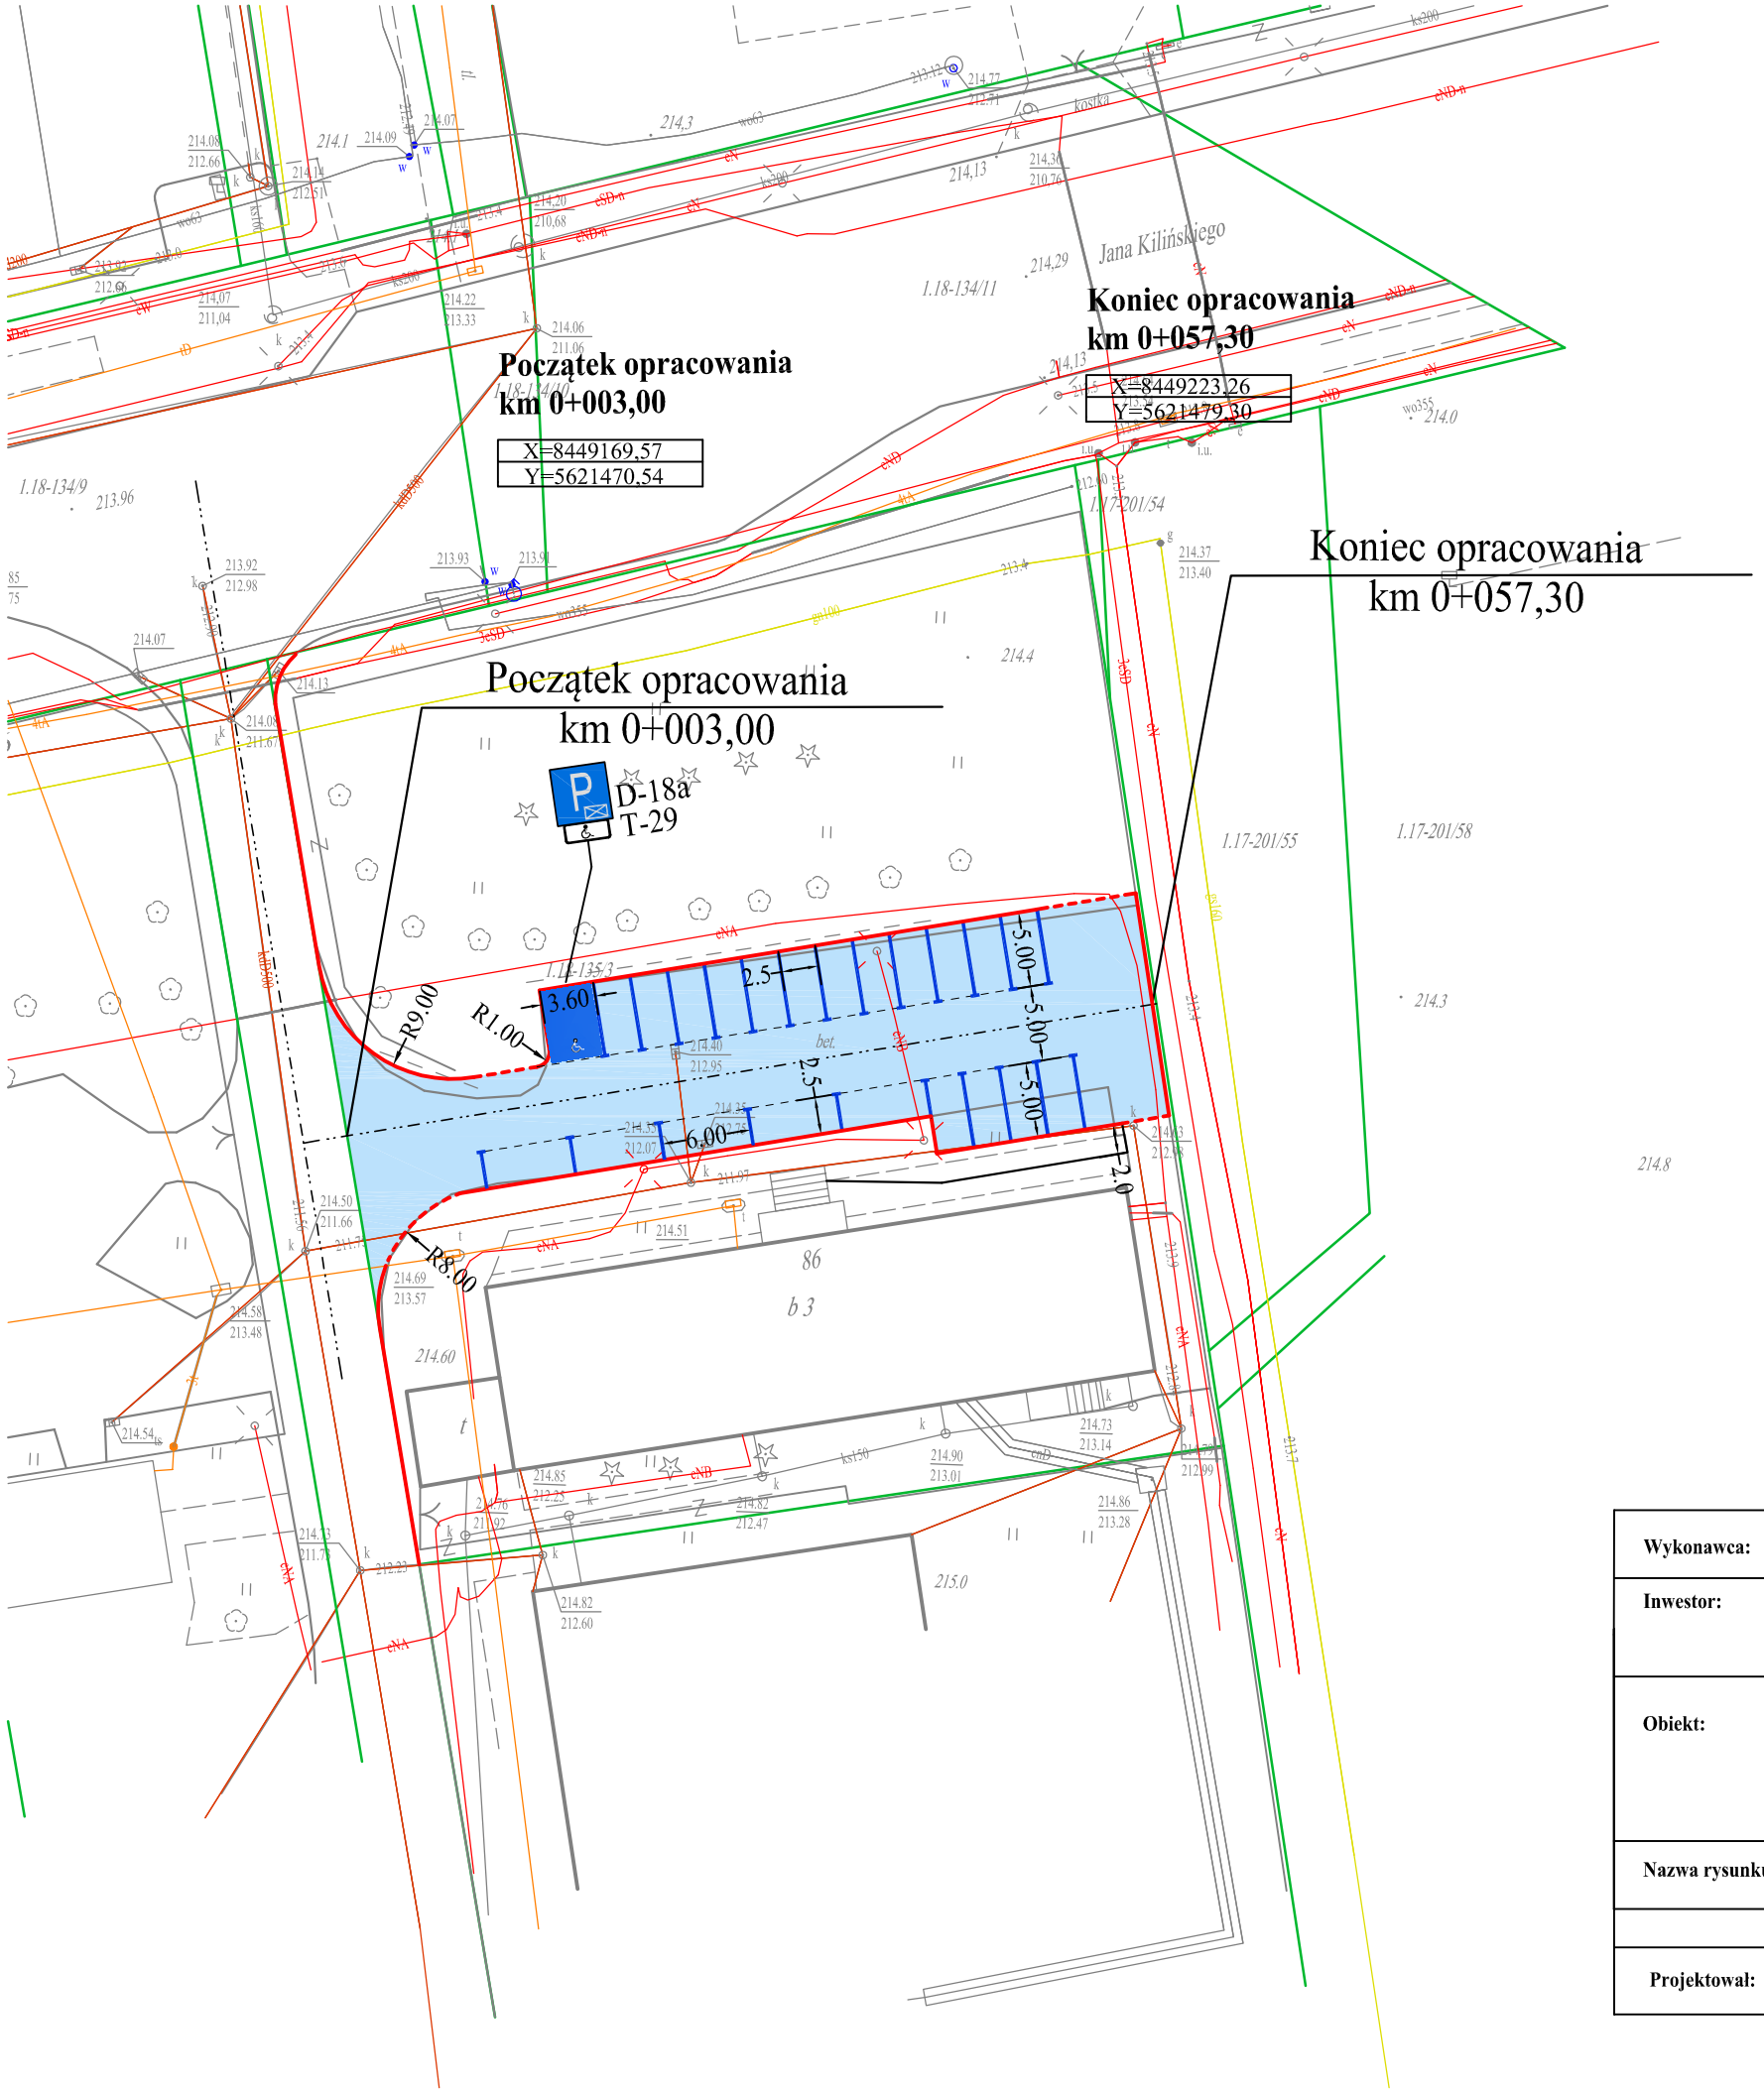

LEGENDA:

- NAWIERZCHNIA BITUMICZNA
- NAWIERZCHNIA KOSTA "6"
- KRAWĘŻNIK "15"
- OBRZEŻA
- LINIA POZIOMA P-18

Wykonawca:	**KAWDROG INŻ. FRANCISZEK KAWALEC UL. PRZECHODNIA 15 22-400 ZAMOŚĆ**		
Inwestor:	**IZBA ADMINISTRACJI SKARBOWEJ W LUBLINIE UL. T. SZELIGOWSKIEGO 24 20-883 LUBLIN**		**Stadium: P.R.**
Obiekt:	**REMONT PARKINGU NA DZIAŁCE NR EWID. 135/3 PRZY ULICY KILIŃSKIEGO 86 W ZAMOŚCIU.**		**Skala: 1:500** **Data: 2019 r.**
Nazwa rysunku:	**PLAN SYTUACYJNY**		**Rysunek nr 2**
	BRANŻA DROGOWA		
Projektował:	**MGR INŻ. PIOTR KAWALEC**	**UPR.:LUB/0014/PWOD/08**	