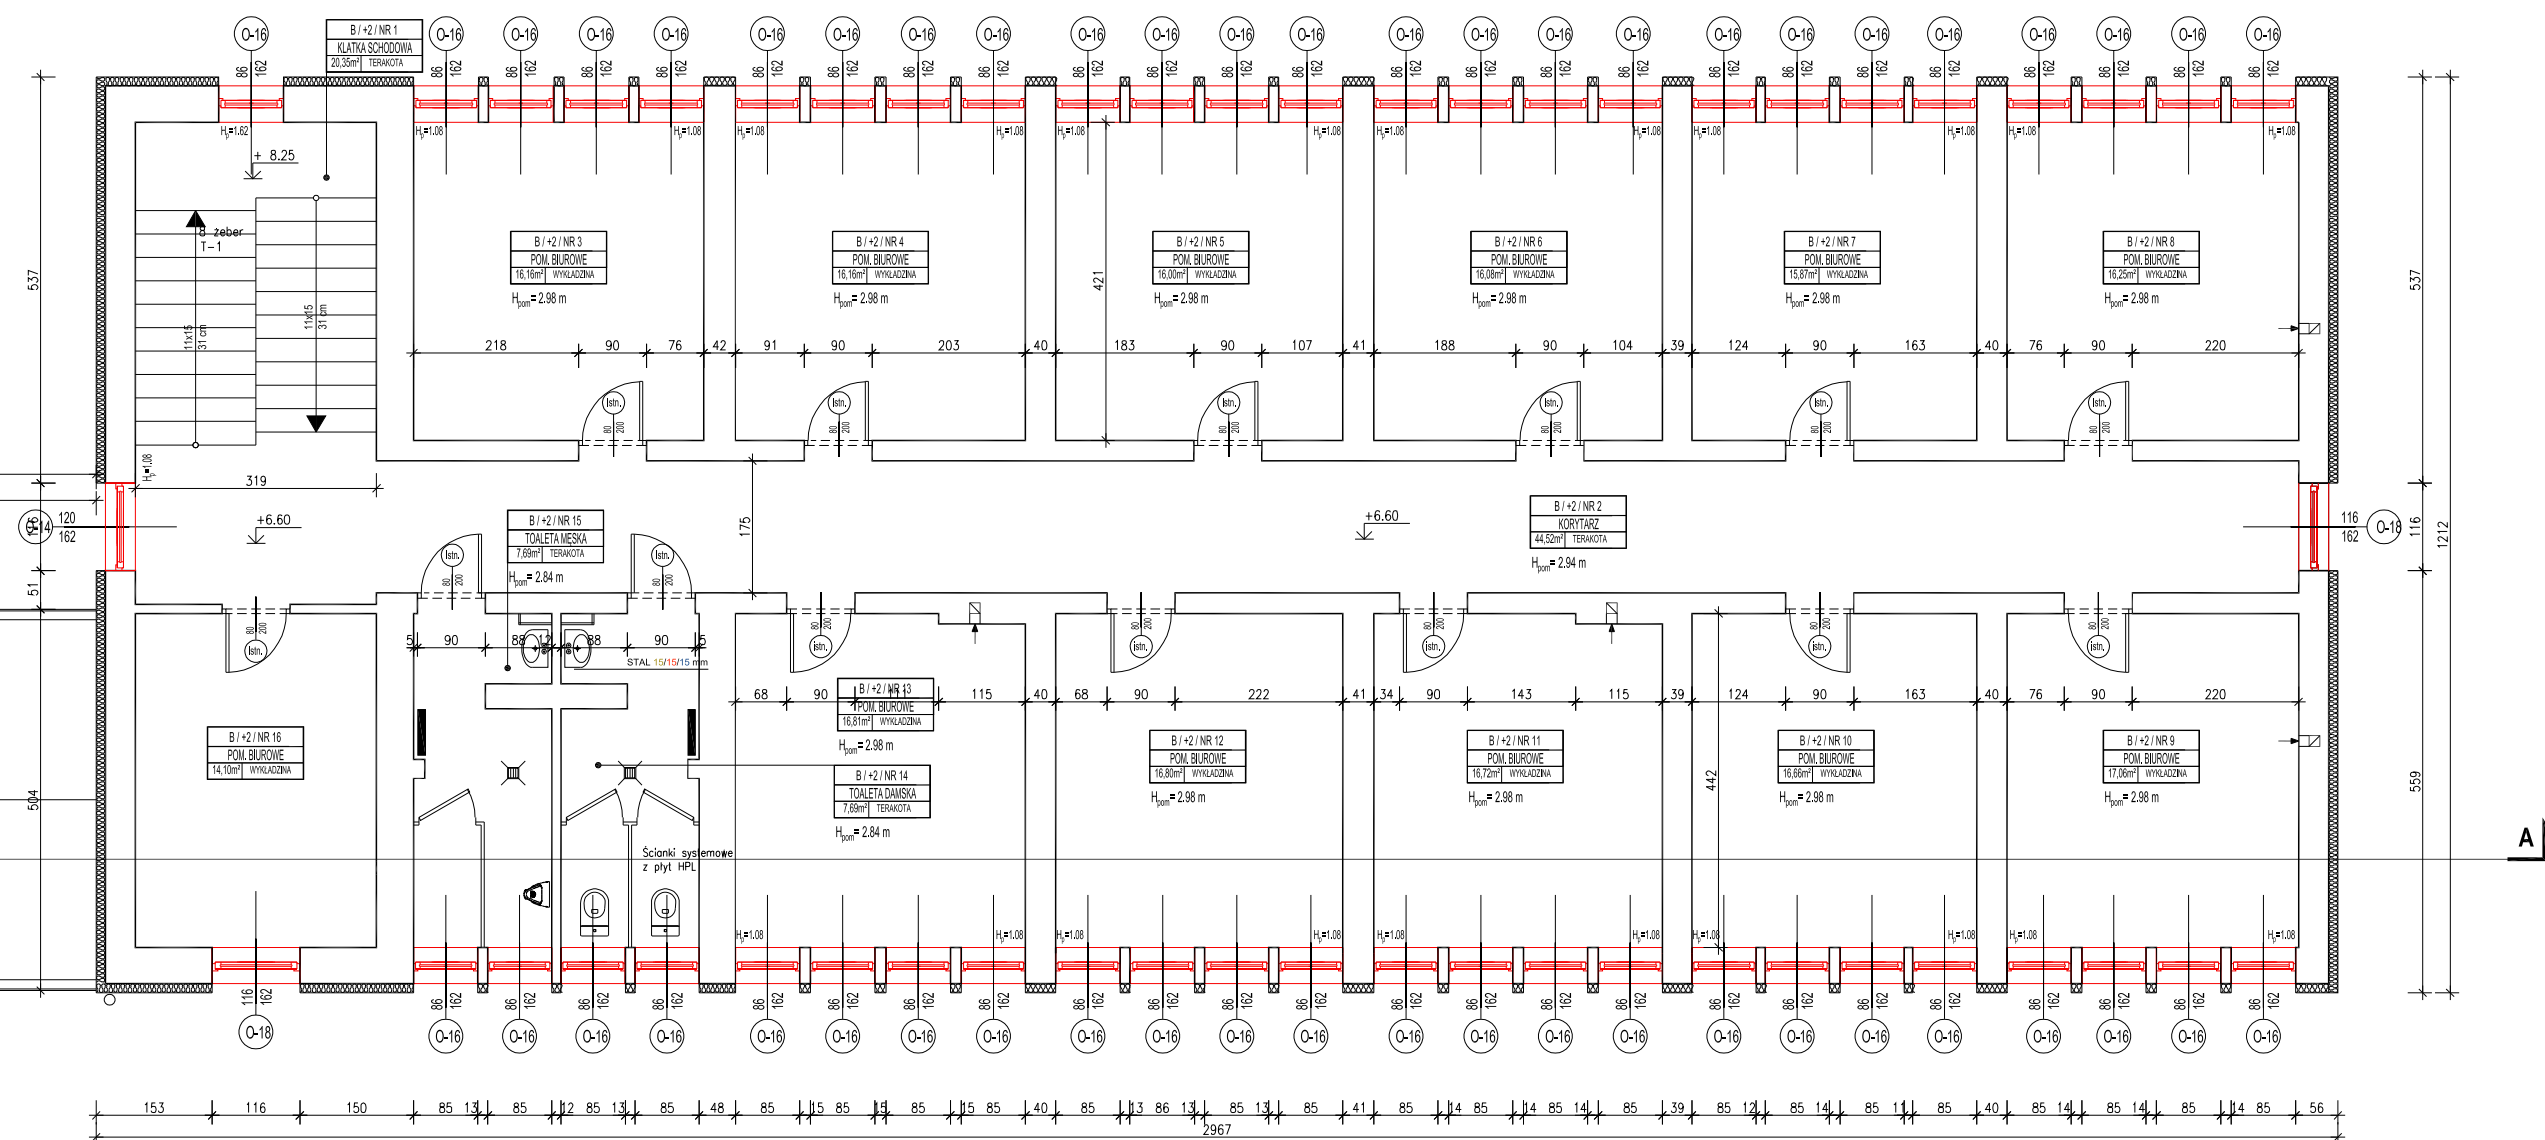
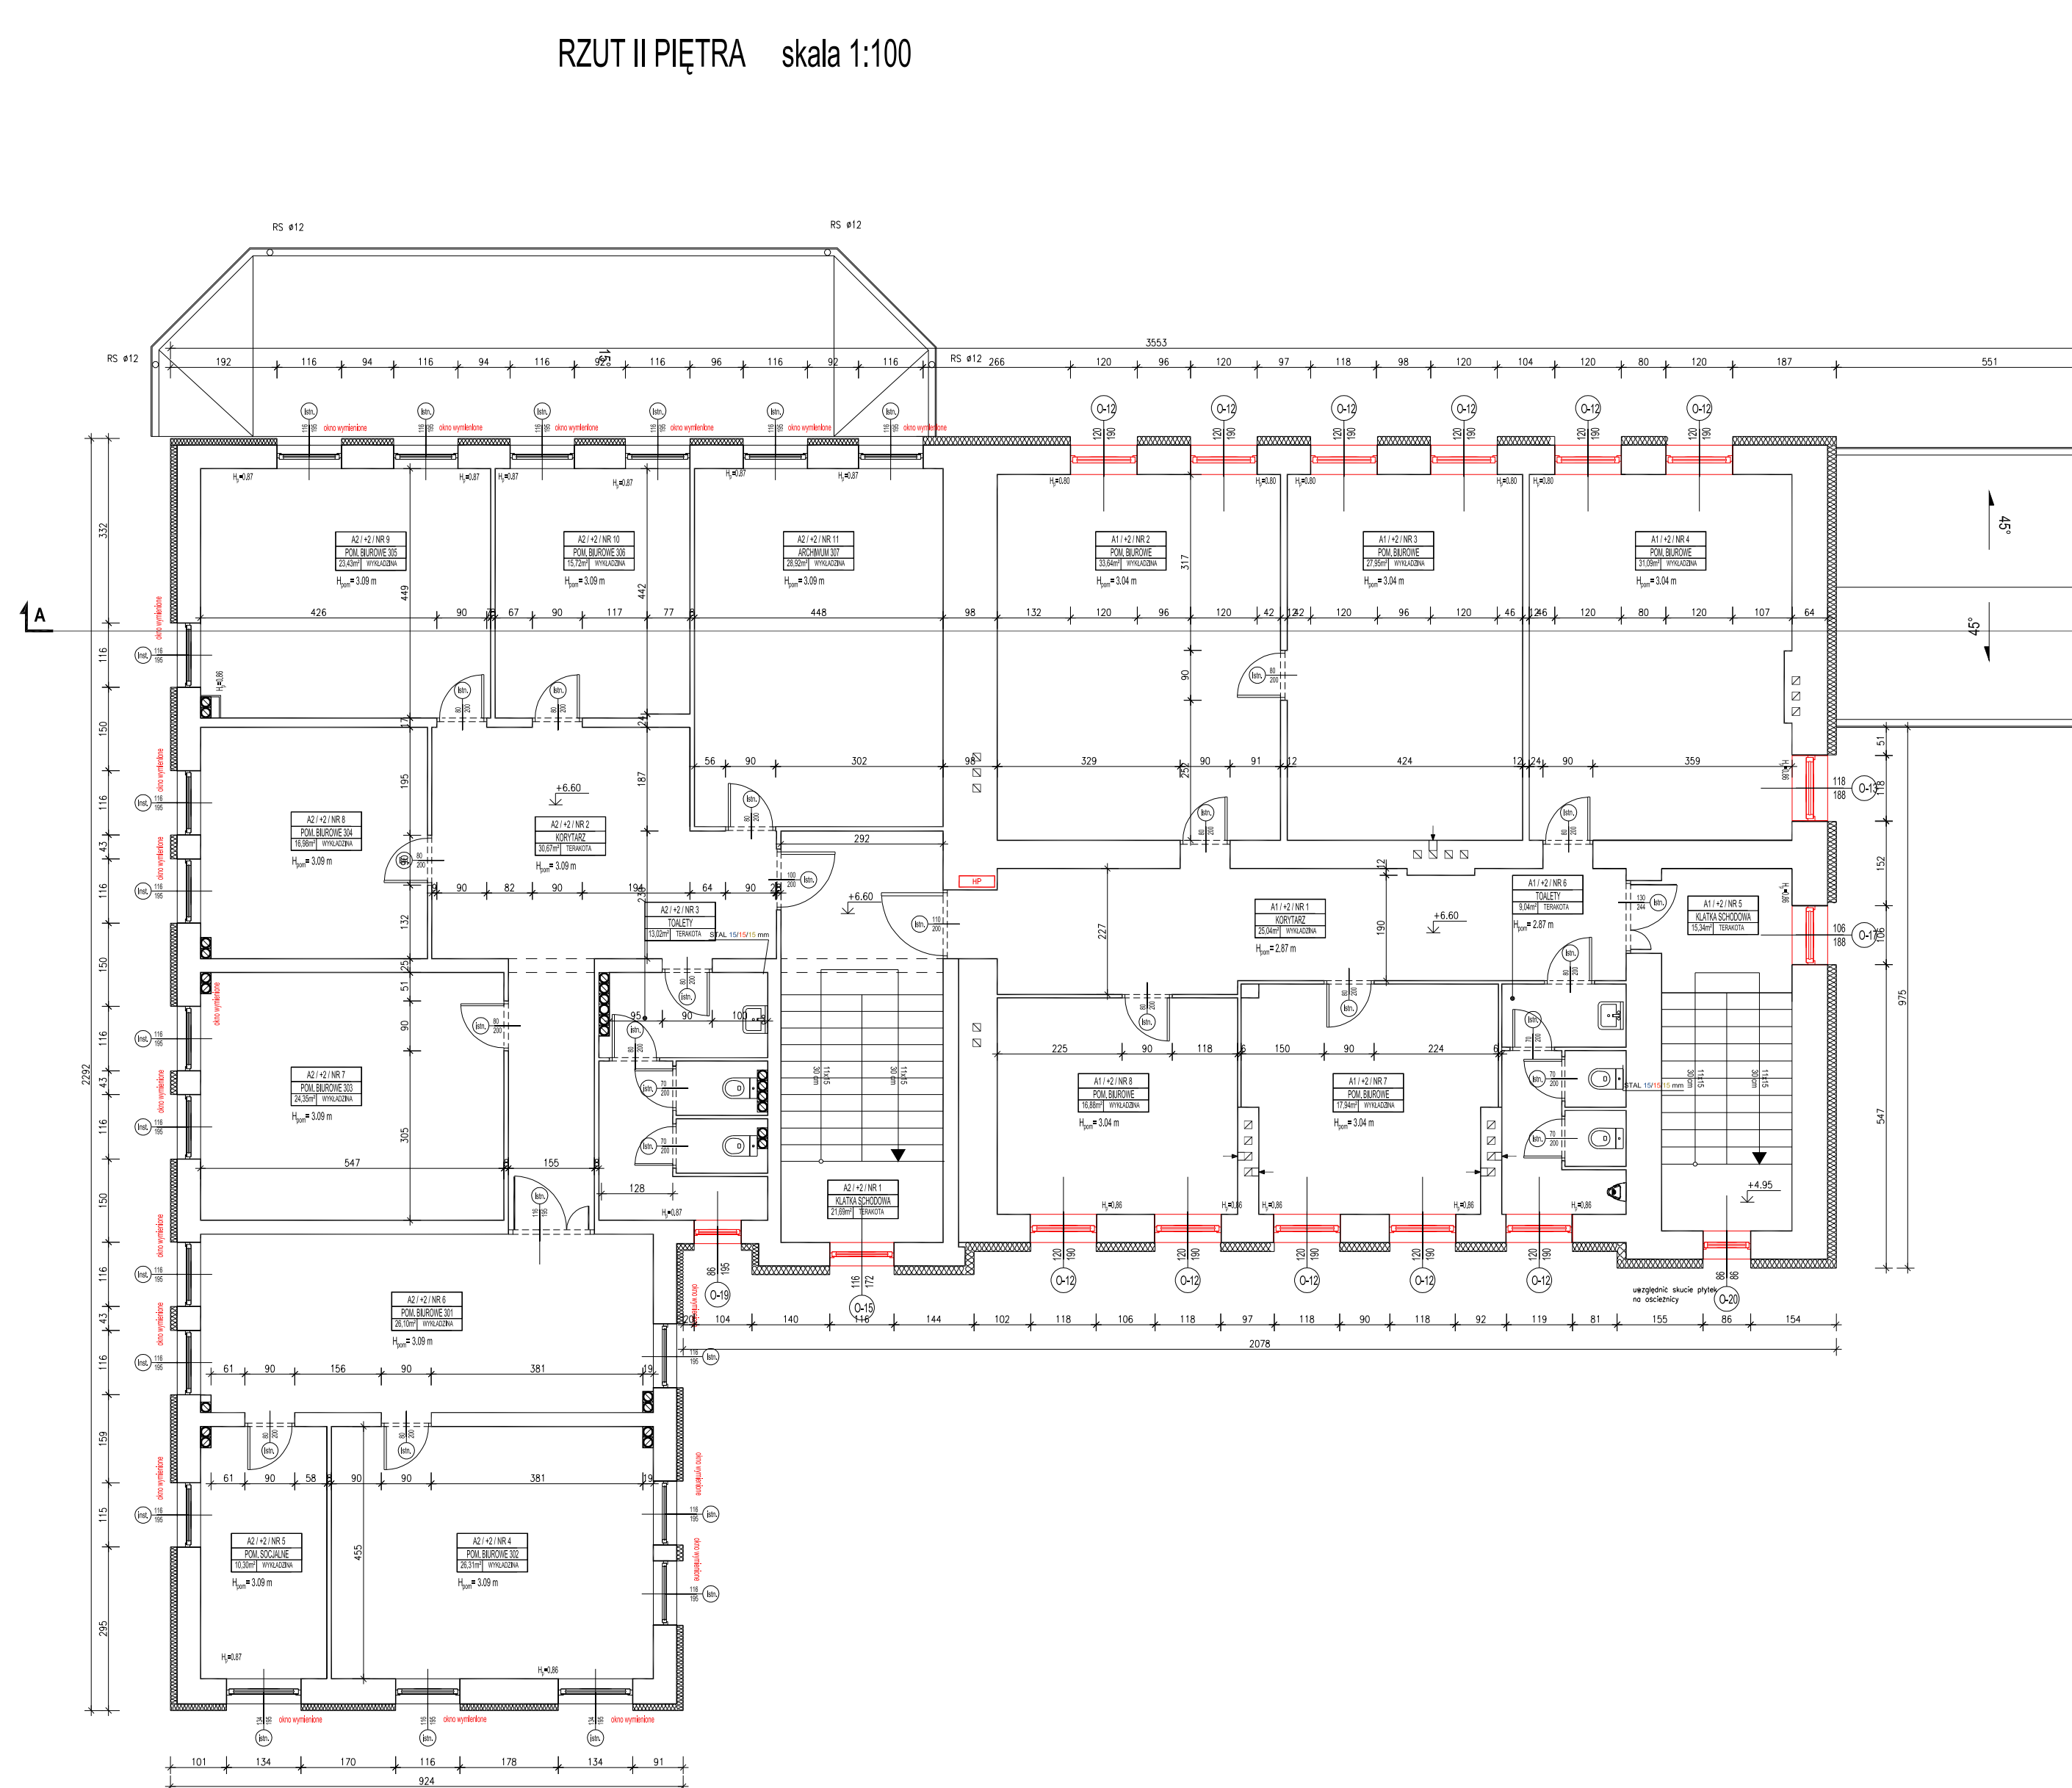


RZUT II PIĘTRA      skala 1:100

[illegible]

LEGENDA:

☐ ŚCIANY ISTNIEJĄCE

WYMIARY STOLARKI

- WYMIARY OŚCIEŻNIC:**  
**ZEWNETRZNA** -  
 - podano wymiary w świetle ościeży (otwór w ścianie w stanie surowym)  
**WEWNĘTRZNA** -  
 - podano wymiary w świetle ościeżnicy (światło futryny drzwiowej)

1. Niniejszy rysunek należy rozpatrywać łącznie z całym wieloznacznym projektem architektoniczno-budowlanym, którego jest integralną częścią.
2. Wszystkie prace należy wykonywać zgodnie z właściwymi regulacjami prawnymi i normami oraz zgodnie ze sztuką budowlaną.
3. Wskazane produkty należy rozumieć jako komplet niezbędnych elementów i dodatków niezbędnych do właściwego montażu oraz ich poprawnego funkcjonowania zgodnie z zaleceniami producentów.
4. Wskazane prace przygotowawcze, podstawowe, wykonawcze, użytkowe, eksploatacyjne i konserwacyjne, związane z zastosowaniem wskazanych produktów, należy wykonywać zgodnie z instrukcjami, procedurami i metodami wymogowymi i przewidzianymi przez producentów danych produktów i nie być poprzedzone rozpoznaniem ich przez Wykonawcę z właściwymi kartami katalogowymi i instrukcjami producentów.

UWAGA:

Wszystkie wymiary sprawdzić na budowie.



TYTUŁ PROJEKTU

**POPRAWA EFEKTYWNOŚCI  
ENERGETYCZNEJ BUDYNKU IZBY  
ADMINISTRACJI SKAROWEJ  
WOJEWÓDZTWA LUBELSKIEGO**

NAZWA / ADRES OBIEKTU BUDOWLANEGO

**BUDYNEK URZĘDU SKARBOWEGO W  
CHEŁMIE**  
ul. OBŁOŃSKA 20A  
22-100 CHEŁM  
dz. o nr ewid.: 698 ; 711/1 ; 711/2

## IZRA ADMIN

**IZBA ADMINISTRACJI  
SKARBOWEJ w LUBLINIE  
ul. T. SZELIGOWSKIEGO 24  
20-883 LUBLIN**

<b>STADIUM</b>	<b>PROJEKT</b>	<b>BRANŻA</b>	<b>ARCHYTEKTONICZNO</b>	<b>SKALA</b>
	<b>BUD.-WYKONAWCZY</b>		<b>BUDOWLANA</b>	<b>1:100</b>
<b>DATA OPRACOWANIA:</b>		<b>09.2019</b>		<b>NR STRONY:</b>
				*****
<b>PROJEKTOWAŁ:</b>		<b>SPEC. ARCHYTEKTONICZNI</b>		<b>PODPIS</b>
<b>mgr inż. arch. Andrzej Filipiuk</b>				
<b>Nr upr. 52/LOIA/O9</b>				
<b>OPRACOWAŁ:</b>		<b>SPEC. KONSTRUKCYJNY</b>		<b>PODPIS</b>
<b>mgr inż. Grzegorz Pekała</b>				
<b>Nr upr. LUB/0099/PBKb/19</b>				
				<b>PODPIS</b>

## RZUT II PIĘTRA

A-04