
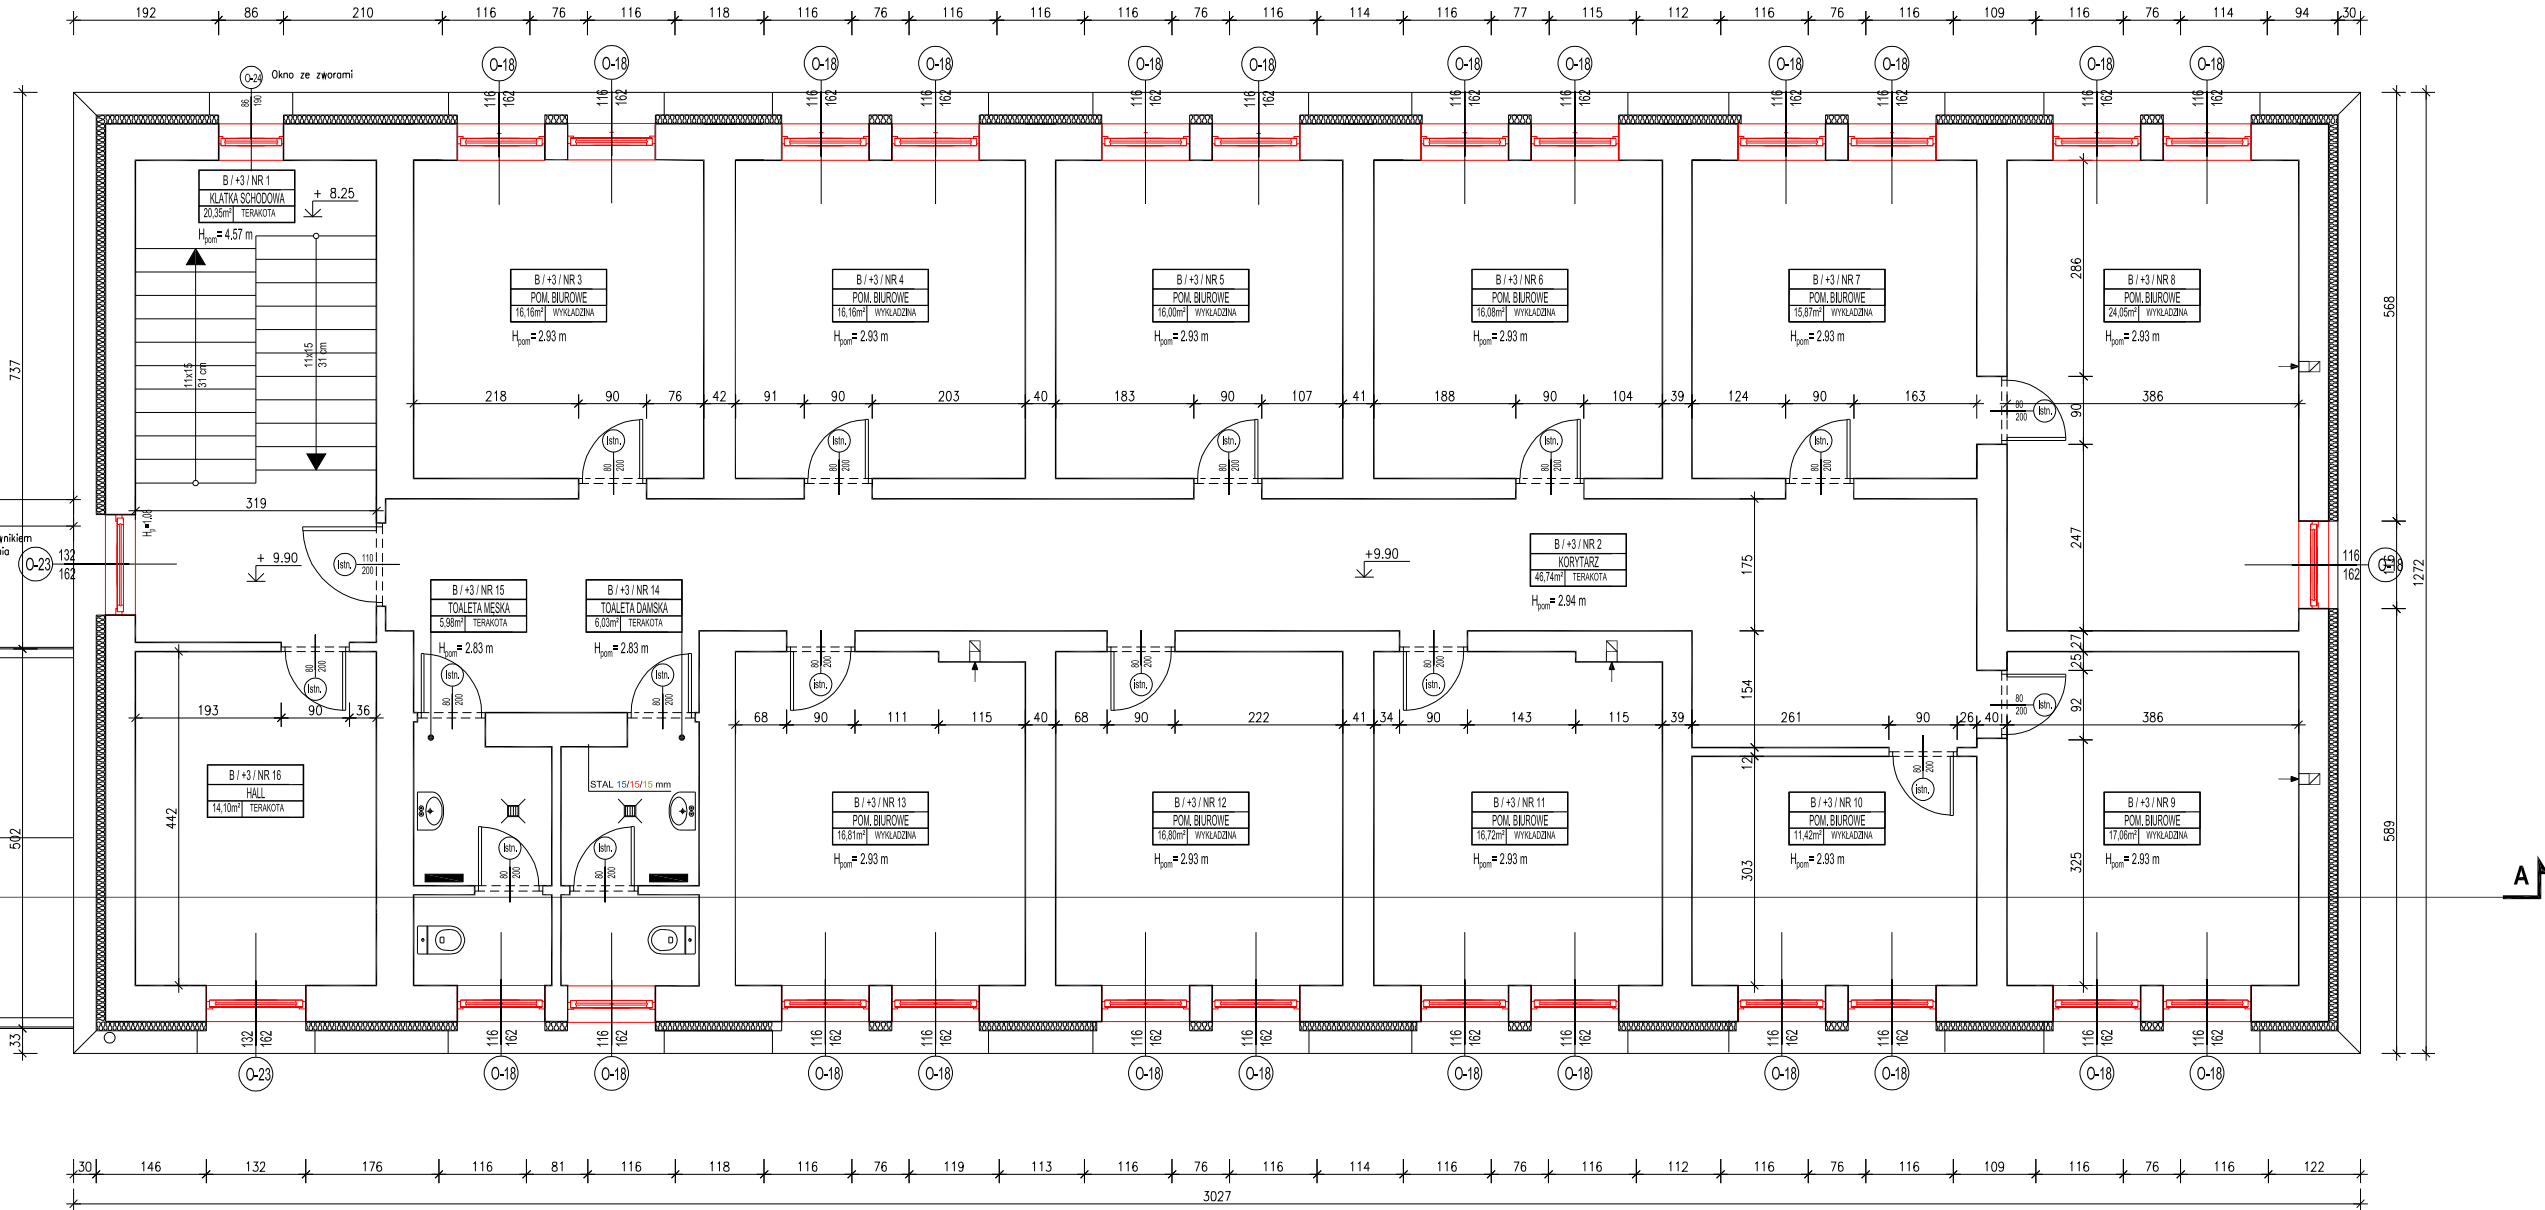


RZUT III PIĘTRA / PODDASZA skala 1:100

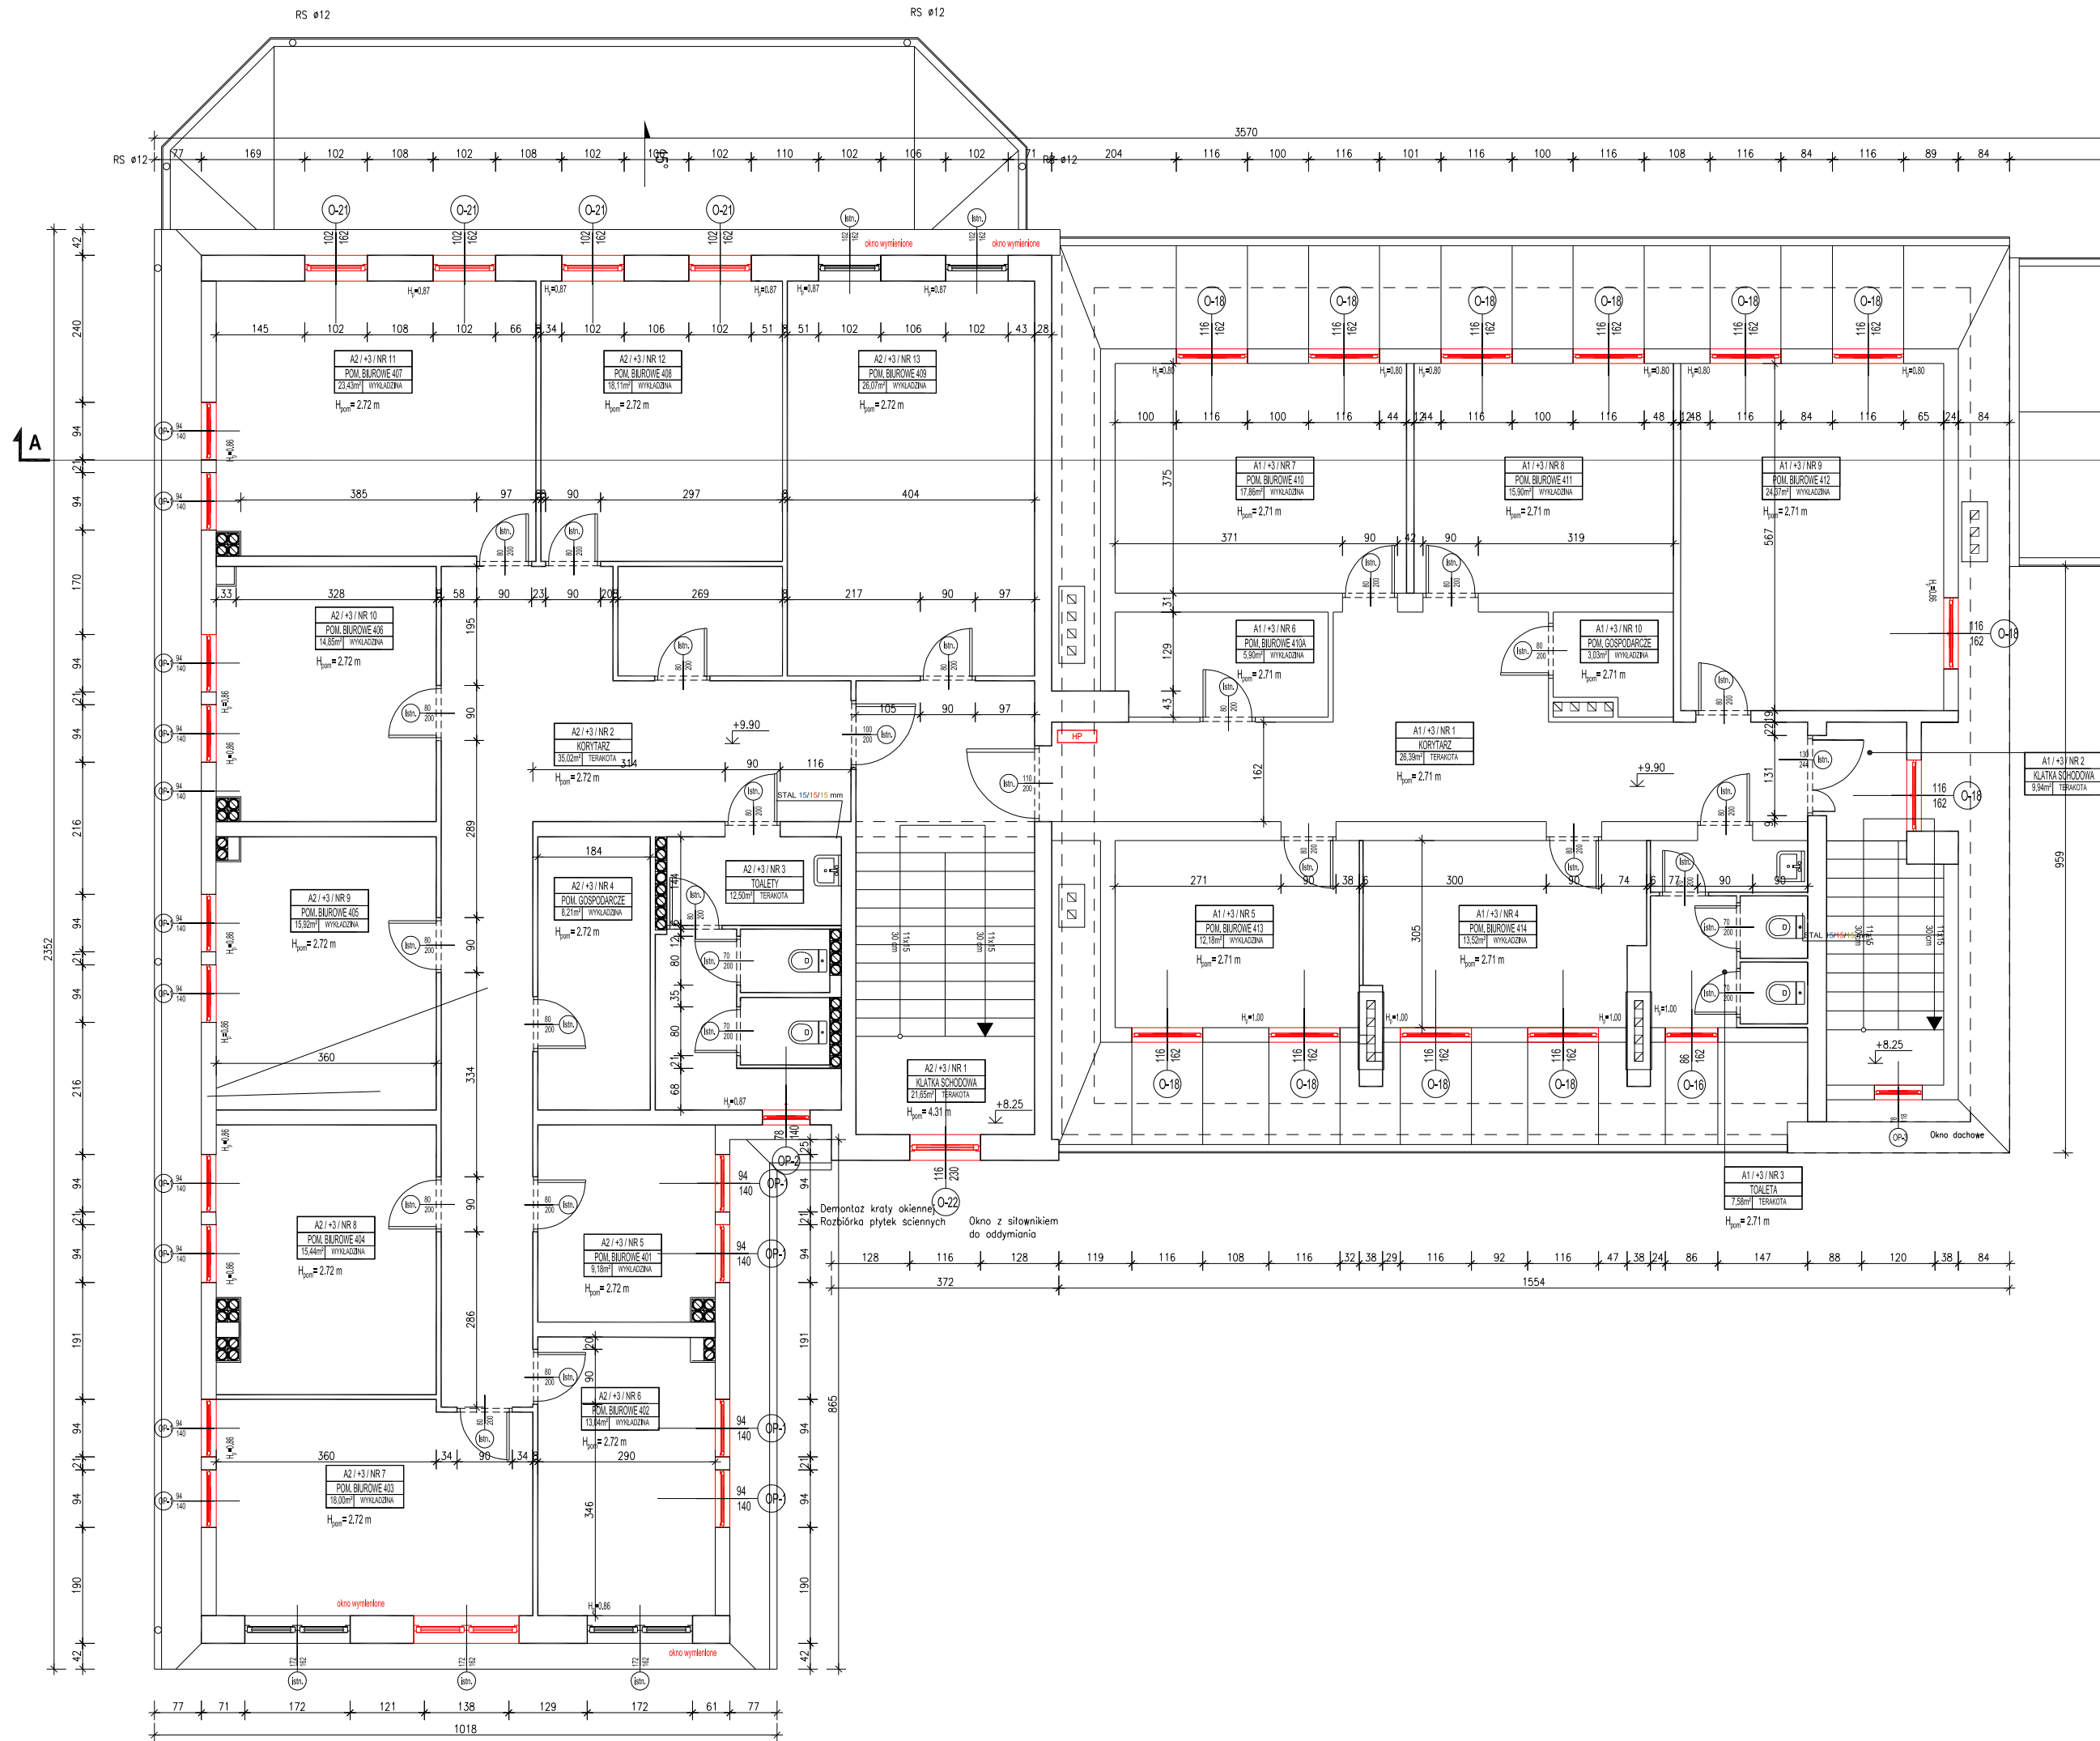

ZESTAWIENIE POWIERZCHNI		
NR POM.	NAZWA POMIESZCZENIA	POWIERZCHNIA [m²]
A1/+3/NR.1	KORYTARZ	26,39
A1/+3/NR.2	KŁATKA SCHODOWA	9,94
A1/+3/NR.3	TOALETA	7,58
A1/+3/NR.4	POM. BIUROWE 414	13,52
A1/+3/NR.5	POM. BIUROWE 413	12,18
A1/+3/NR.6	POM. BIUROWE 410A	5,90
A1/+3/NR.7	POM. BIUROWE 410	17,86
A1/+3/NR.8	POM. BIUROWE 411	15,90
A1/+3/NR.9	POM. BIUROWE 412	24,37
A1/+3/NR.10	POM. GOSPODARCZE	3,03
A2/+3/NR.1	KŁATKA SCHODOWA	21,65
A2/+3/NR.2	KORYTARZ	35,02
A2/+3/NR.3	TOALETY	12,50
A2/+3/NR.4	POM. GOSPODARCZE	8,21
A2/+3/NR.5	POM. BIUROWE 401	9,18
A2/+3/NR.6	POM. BIUROWE 402	13,04
A2/+3/NR.7	POM. BIUROWE 403	18,00
A2/+3/NR.8	POM. BIUROWE 404	15,44
A2/+3/NR.9	POM. BIUROWE 405	15,92
A2/+3/NR.10	POM. BIUROWE 406	14,85
A2/+3/NR.11	POM. BIUROWE 407	23,43
A2/+3/NR.12	POM. BIUROWE 408	18,11
A2/+3/NR.13	POM. BIUROWE 409	26,07
B/+3/NR.1	KŁATKA SCHODOWA	20,35
B/+3/NR.2	KORYTARZ	46,74
B/+3/NR.3	POM. BIUROWE	16,16
B/+3/NR.4	POM. BIUROWE	16,16
B/+3/NR.5	POM. BIUROWE	16,00
B/+3/NR.6	POM. BIUROWE	16,08
B/+3/NR.7	POM. BIUROWE	15,87
B/+3/NR.8	POM. BIUROWE	24,05
B/+3/NR.9	POM. BIUROWE	17,06
B/+3/NR.10	POM. BIUROWE	11,42
B/+3/NR.11	POM. BIUROWE	16,72
B/+3/NR.12	POM. BIUROWE	16,80
B/+3/NR.13	POM. BIUROWE	16,81
B/+3/NR.14	TOALETA DAMSKA	6,03
B/+3/NR.15	TOALETA MĘSKA	5,98
B/+3/NR.16	HALL	14,10
POWIERZCHNIA ŁĄCZNA III PIĘTRA:		844,50

LEGENDA:

ŚCIANY ISTNIEJĄCE

WYMIARY STOLARKI:

- ZEWNETRZNA - podano wymiary w świetle ościeży (otwór w ścianie w stanie surowym)
- WEWNĘTRZNA - podano wymiary w świetle ościeżnicy (światło fultryny drzwiowej)

- Niniejszy rysunek należy rozpatrywać łącznie z całym wielobranżowym projektem architektoniczno-budowlanym, którego jest integralną częścią.
- Wszystkie prace należy wykonywać zgodnie z właściwymi regulacjami prawnymi i normami oraz zgodnie ze sztuką budowlaną.
- Wskazane produkty należy rozumieć jako komplet niezbędnych elementów i dodatków niezbędnych do właściwego montażu oraz ich poprawnego funkcjonowania zgodnie z zaleceniami producentów.
- Wszystkie prace przygotowawcze, podstawowe, wykonawcze, użytkowe, eksploatacyjne i konserwacyjne, związane z zastosowaniem wskazanych produktów, należy wykonywać zgodnie z instrukcjami, procedurami i metodami wymaganymi i przewidzianymi przez producentów danych produktów i powinny być poprzedzone zapoznanem się przez Wykonawcę z właściwymi kartami katalogowymi i instrukcjami producentów.

UWAGA:

Wszystkie wymiary sprawdzić na budowie.



BIURO PROJEKTÓW I NADZORÓW

Grzegorz Pękala

21-565 Międzyzdrze Podłaski, ul. Bałtydą 78/73

tel. 530-851-865, e-mail: gproje@onet.pl NIP: 537-209-73-41

TYPY PROJEKTU:

POPRAWA EFEKTYWNOŚCI

ENERGETYCZNEJ BUDYNKU IZBY

ADMINISTRACJI SKAROWEJ

WOJEWÓDZTWA LUBELSKIEGO

NAZWA LOKALU (BUDYNKU) BUDOWLANEGO:

BUDYNEK URZĘDU SKAROWEGO W

CHELMIE

ul. OBLÓNSKA 20A

22-100 CHELM

dz. o nr ewid.: 698 ; 711/1 ; 711/2

WZROST / WYMIAR:

IZBA ADMINISTRACJI

SKAROWEJ w LUBLINIE

ul. T. SZELIGOWSKIEGO 24

20-883 LUBLIN

STATUS PROJEKTU:

BUD.-WYKONAWCZY

DATA OPRACOWANIA:

09.2019

mgr inż. arch. Andrzej Filipiuk

Nr upr. 52/L.OIA/09

mgr inż. Grzegorz Pękala

Nr upr. LUB/0099/PBKd/19

RZUT III PIĘTRA