RZUT PARTERU skala 1:100

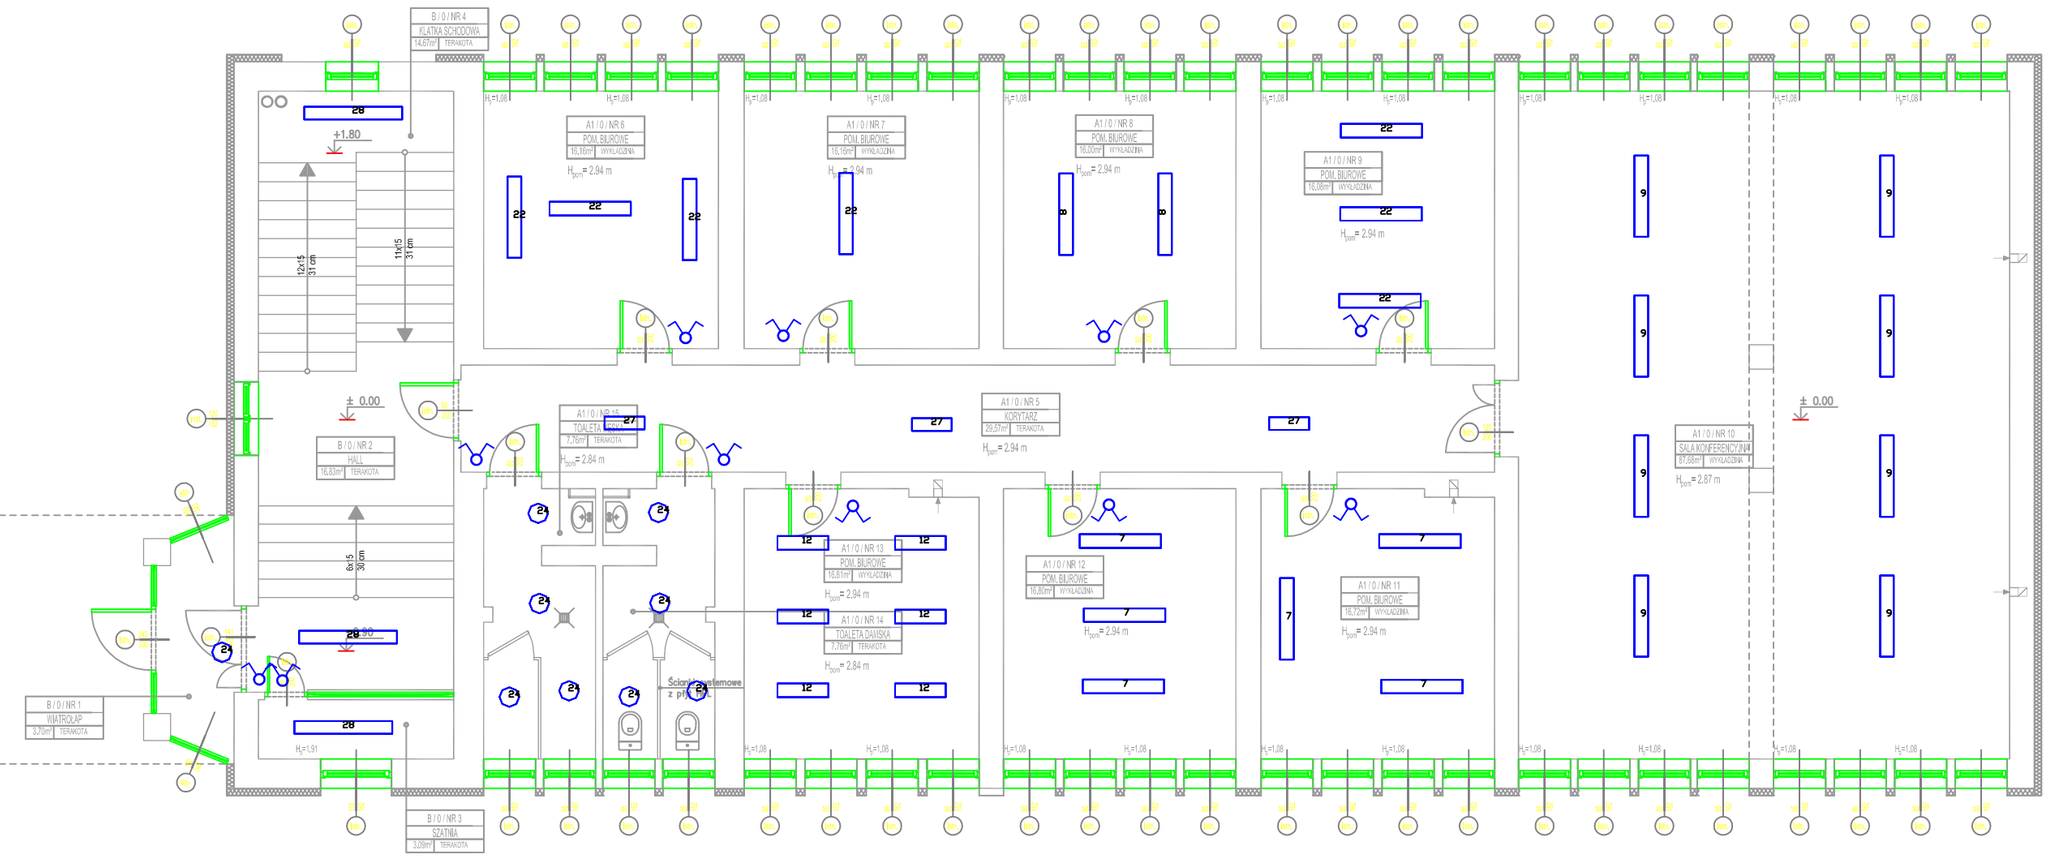

Z E S T A W I E N I E P O W I E R Z C H N I		
NR POM.	NAZWA POMIESZCZENIA	POWIERZCHNIA [m²]
A1 / 0 / NR 1	OBSŁUGA INTERESANTÓW	61,30
A1 / 0 / NR 2	ZAPLECZE OBSŁUGI	31,05
A1 / 0 / NR 3	POM. BIUROWE	23,44
A1 / 0 / NR 4	POM. TECHNICZNE	8,04
A1 / 0 / NR 5	POM. SOCJALNE	7,77
A1 / 0 / NR 6	POM. SANITARNE	8,63
A1 / 0 / NR 7	KORYTARZ	19,46
A1 / 0 / NR 8	KLATKA SCHODOWA	14,64
A2 / 0 / NR 1	WIATROŁAP	8,75
A2 / 0 / NR 2	SALA OPERACYJNA	199,60
A2 / 0 / NR 3	TOALETA DAMSKA	5,03
A2 / 0 / NR 4	TOALETA OGÓLNA	7,77
A2 / 0 / NR 5	TOALETA PERSONELU	5,41
A2 / 0 / NR 6	POM. SOCJALNE	17,93
A2 / 0 / NR 7	KLATKA SCHODOWA	20,06
B / 0 / NR 1	WIATROŁAP	3,70
B / 0 / NR 2	HALL	16,83
B / 0 / NR 3	SZATNIA	3,09
B / 0 / NR 4	KLATKA SCHODOWA	14,67
B / 0 / NR 5	KORYTARZ	29,57
B / 0 / NR 6	POM. BIUROWE	16,16
B / 0 / NR 7	POM. BIUROWE	16,16
B / 0 / NR 8	POM. BIUROWE	16,00
B / 0 / NR 9	POM. BIUROWE	16,08
B / 0 / NR 10	SALA KONFERENCYJNA	87,68
B / 0 / NR 11	POM. BIUROWE	16,72
B / 0 / NR 12	POM. BIUROWE	16,80
B / 0 / NR 13	POM. BIUROWE	16,81
B / 0 / NR 14	TOALETA DAMSKA	7,76
B / 0 / NR 15	TOALETA MĘSKA	7,76
POWIERZCHNIA UŻYTKOWA PARTERU:		724,67

Lista opraw

1	38 *	Oprawa natynkowa,IP40,Opal,13W,1705lm,131lm/W,L90 B10>60000h,LLMF 88%,PF<3%,Barwa 4000K
2	2 *	Oprawa natynkowa,IP66,Opal,17W,2485lm,139lm/W,L80 B10>54000h,LLMF 88%,PF<3%,Barwa 4000K
3	6 *	Oprawa natynkowa,IP66,Opal,45W,6492lm,142lm/W,L80 B10>54000h,LLMF 88%,PF<3%,Barwa 4000K
4	2 *	Oprawa natynkowa,IP66,Opal,50W,7153lm,142lm/W,L80 B10>54000h,LLMF 88%,PF<3%,Barwa 4000K
5	21 *	Oprawa natynkowa,IP66,Opal,19W,2346lm,137lm/W,L80 B10>54000h,LLMF 88%,PF<3%,Barwa 4000K
6	21 *	Oprawa natynkowa,IP66,Opal,23W,3186lm,137lm/W,L80 B10>54000h,LLMF 88%,PF<3%,Barwa 4000K
7	14 *	Oprawa natynkowa,IP20,MPRM,47W,5810lm,125lm/W,L90 B10>54000h,LLMF 90%,PF<3%,Barwa 4000K
8	5 *	Oprawa natynkowa,IP20,MPRM,52W,6342lm,125lm/W,L90 B10>54000h,LLMF 90%,PF<3%,Barwa 4000K
9	74 *	Oprawa natynkowa,IP20,MPRM,60W,7243lm,125lm/W,L90 B10>54000h,LLMF 90%,PF<3%,Barwa 4000K
10	9 *	Oprawa natynkowa,IP20,MPRM,17W,2012lm,117lm/W,L90 B10>54000h,LLMF 90%,PF<3%,Barwa 4000K
11	9 *	Oprawa natynkowa,IP20,MPRM,21W,2442lm,117lm/w,L90 B10>54000h,LLMF 90%,PF<3%,Barwa 4000K
12	70 *	Oprawa natynkowa,IP20,MPRM,23W,2738lm,117lm/W,L90 B10>54000h,LLMF 90%,PF<3%,Barwa 4000K
13	22 *	Oprawa natynkowa,IP20,MPRM,30W,3473lm,117lm/W,L90 B10>54000h,LLMF 90%,PF<3%,Barwa 4000K
14	2 *	Oprawa natynkowa,IP20,Opal,18W,2108lm,115lm/W,L90 B10>54000h,LLMF 90%,PF<3%,Barwa 4000K
15	12 *	Oprawa podtynkowa,IP20,MPRM,33W,4157lm,125lm/W,L90 B10>54000h,LLMF 89%,PF<3%,Barwa 4000K
16	12 *	Oprawa natynkowa,IP20,MPRM,27W,3586lm,128lm/W,L90 B10>54000h,LLMF 90%,PF<3%,Barwa 4000K
17	12 *	Oprawa natynkowa,IP66,Opal,30W,4160lm,139lm/W,L80 B10>54000h,LLMF 88%,PF<3%,Barwa 4000K
18	4*	Oprawa podtynkowa,IP44,Opal,17W,1780lm,105lm/W,L90 B10>53000h,LLMF 89%,PF<3%,Barwa 4000K
19	6 *	Oprawa podtynkowa,IP44,Opal,21W,2390lm,114lm/W,L90 B10>54000h,LLMF 89%,PF<3%,Barwa 4000K
20	27 *	Oprwa natynkowa,IP20,MPRM,27W,3150lm,117lm/W,L90 B10>54000h,LLMF 90%,PF<3%,Barwa 4000K
21	56 *	Oprawa natynkowa,IP20,MPRM,35W,4210lm,120lm/W,L90 B10>54000h,LLMF 90%,PF<3%,Barwa 4000K
22	11 *	Oprawa natynkowa,IP20,MPRM,42W,5270lm,125lm/W,L90 B10>54000h,LLMF 90%,PF<3%,Barwa 4000K
23	12 *	Oprawa typu plafoniera,Opal,IP66,25W,3130lm,125lm/W,L90 B10>51000h,LLMF 88%,PF<3%,Barwa 4000K
24	39*	Oprawa tyou plafoniera,IP54,Opal,17W,2180lm,128lm/W,L80 B10>54000h,LLMF 88%,PF<3%,Barwa 4000K
25	43 *	Oprawa podtynkowa,IP20,MPRM,27W,3233lm,119lm/W,L90 B10>54000h,LLMF 89%,PF<3%,Barwa 4000K
26	8 *	Oprawa natynkowa,IP20,MPRM,38W,4870lm,128lm/W,L90 B10>54000h,LLMF 90%,PF<3%,Barwa 4000K
27	55 *	Oprawa natynkowa,IP40,Opal,24W,3150lm,131lm/W,L90 B10>60000h,LLMF 88%,PF<3%,Barwa 4000K
28	17 *	Oprawa natynkowa,IP40,Opal,64W,9320lm,146lm/W,L90 B10>60000h,LLMF 88%,PF<3%,Barwa 4000K
9	2 *	Oprawa natynkowa,IP20,MPRM,60W,7243lm,125lm/W,L90 B10>54000h,LLMF 90%,PF<3%,Barwa 4000K
17	1 *	Oprawa natynkowa,IP66,Opal,30W,4160lm,139lm/W,L80 B10>54000h,LLMF 88%,PF<3%,Barwa 4000K
24	12*	Oprawa tyou plafoniera,IP54,Opal,17W,2180lm,128lm/W,L80 B10>54000h,LLMF 88%,PF<3%,Barwa 4000K
28	5 *	Oprawa natynkowa,IP40,Opal,64W,9320lm,146lm/W,L90 B10>60000h,LLMF 88%,PF<3%,Barwa 4000K

PROJEKT
BIURO PROJEKTÓW i NADZORÓW
Grzegorz Pękala
21-500 Międzyrzec Podlaski,
ul. Bałtadyny 7B/73
tel. 530-855-985, e-mail: gpprojekt@onet.pl
NIP: 537-209-73-81

Rysunek:	INSTALACJE ELEKTRYCZNE - rzut parteru	
Projekt:	**Poprawa efektywności energetycznej budynku Izby Administracji Skarbowej województwa lubelskiego**	
Adres:	**Budynek Urzędu Skarbowego w Chełmie** ul. Obłońska 20A, 22-100 Chełm, dz. nr ewid. 698 ; 711/1 ; 711/2: obręb 0014	
Inwestor:	**IZBA ADMINISTRACJI SKARBOWEJ W LUBLINIE** ul. T.Szeligowskiego 24, 20-883 Lublin	
Projektował:	***inż. Dariusz Giersz*** *upr. bud. LUB/0196/PWOE/07* *spec. instalacyjna*	
Rys. nr E 2	Skala 1 : 100	09.2019 r.