



PRZEWÓD SPALINOWY (CZOPUCH)
System jednościenny typ EW-ECO 2.0 ALBI prod. JEREMIAS

- TN0622 - Kolano 87° Ø200
- TN0604 - Rura l=250mm Ø200
- TN0603 - Rura l=500mm Ø200
- TN06549 - Rura Ø200 z rewizją (wyczystka)
- TN0632 - Złączka króćca kotła Ø200
- EWR - Redukcja Ø200/Ø180
- FU45 - Opaska zaciskowa

PRZEWÓD POWIETRZNY
System jednościenny typ EW-ECO 2.0 ALBI prod. JEREMIAS

- TN0602 - Rura l=1000mm Ø150
- TN0604 - Rura l=250mm Ø150
- TN0603 - Rura l=500mm Ø150
- TN0668 - Rura Ø150 z rewizją (wyczystka)
- TN0632 - Złączka króćca kotła Ø150
- TN06110 - Rura l=200mm Ø150 z odpływem kondensatu
- TN061429 - Rura l=500mm Ø150 ścięta 45° z siatką
- TN0629 - Kolano 90° Ø150
- FU72 - Kołnierz
- VL16 - Opaska mocująca do stropu

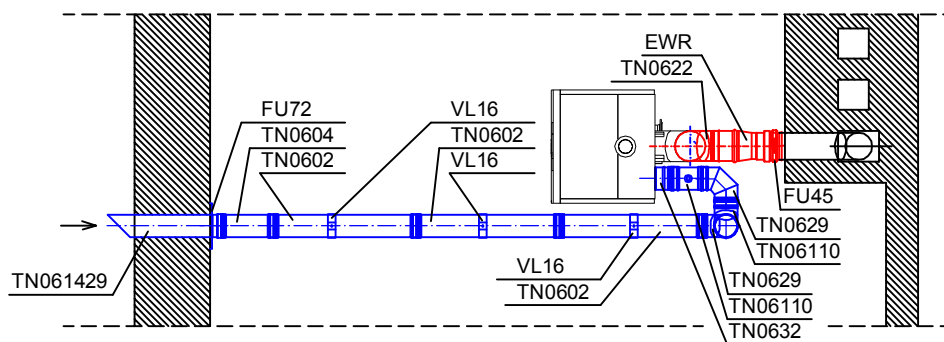

 HSW STALOWA WOLA		HSW-Zakład Projektowo Technologiczny Sp. z o.o. ul. Kwiatkowskiego 1, 37-450 Stalowa Wola		Nazwa rysunku: PRZEWODY POWIETRZNO - SPALINOWE		Skala: 1:50		
Obiekt: POPRAWA EFEKTYWNOŚCI ENERGETYCZNEJ BUDYNKU IZBY ADMINISTRACJI SKARBOWEJ W JANOWIE LUBELSKIM - KOTŁOWNIA GAZOWA				Autoryzacja opracowania instalacyjna	Branża:	Stanowisko:	Imię i nazwisko, specjalność i numer uprawnień:	Podpis:
Inwestor: IZBA ADMINISTRACJI SKARBOWEJ W LUBLINIE ul. T. Szelligowskiego 24 20-883 Lublin					Projektant: Sprawdzający:	mgr inż. Jerzy Hołody upr. nr PDK/0064/POOS/06 w spec. instalacyjnej w zakresie sieci, instalacji i urządzeń cieplnych, wentylacyjnych, gazowych, wodociągowych i kanalizacyjnych bez ograniczeń		
Adres budowy: ul. Wojska Polskiego 32, 23-300 Janów Lubelski						mgr inż. Marta Chołody upr. nr PDK/0010/POOS/07 w spec. instalacyjnej w zakresie sieci, instalacji i urządzeń: wodociągowych i kanalizacyjnych, cieplnych, wentylacyjnych i gazowych bez ograniczeń		
Stadium projektu: Projekt budowlany				Nr.proj.budowlanego: PI - 4154	Nr.rysunku: 4154.03		Data: 09.201	
Zastrzega się wszelkie prawa wynikające z Ustawy o prawie autorskim. Rysunek niniejszy nie może być w całości lub w części przysyłany, uzupełniany lub odstąpiony komukolwiek, bez skomercyjnego zezwolenia.								