


A

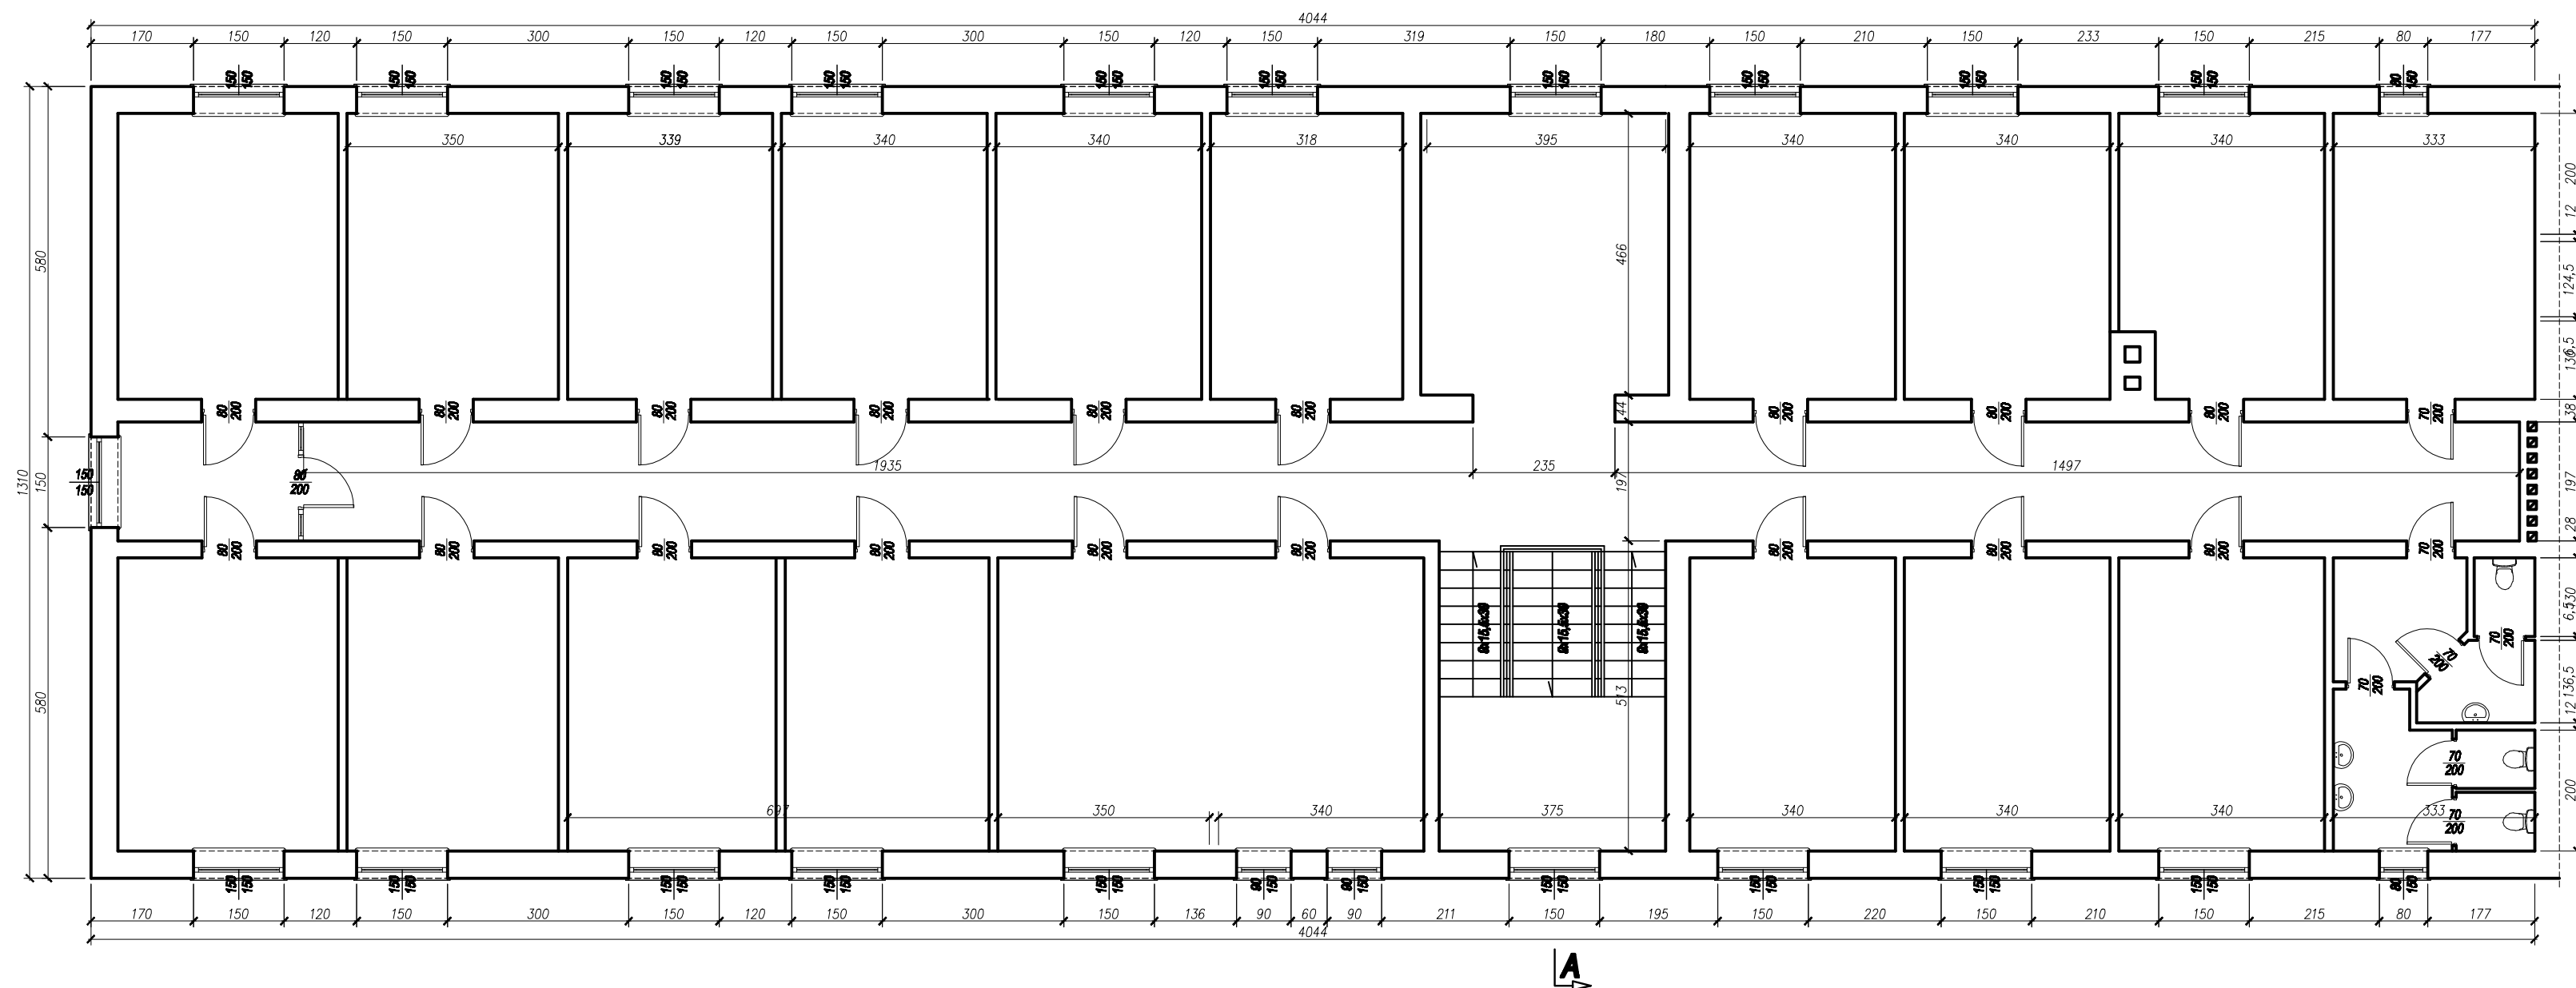

Obiect

**POPRAWA EFEKTYWNOŚCI ENERGETYCZNEJ BUDYNKU
IZBY ADMINISTRACJI SKARBOWEJ W JANOWIE LUBELSKIM**

Investor:	Adres budowy:
IZBA ADMINISTRACJI SKARBOWEJ W LUBLINIE ul. T. Szegielowskiego 24 20-883 Lublin	ul. Wojska Polskiego 32 23-300 Janów Lubelski

Stadium projektu:		PROJEKT BUDOWLANY	
Nazwa rysunku:		Skala:	
RZUT II PIĘTRA - INWENTARYZACJA		1:100	

Autoryzacja opracowania	Branża:	Stanowisko:	Imię i nazwisko, specjalność i numer uprawnień:	Podpis:
	architektoniczne	Projektant	mgr inż. Krzysztof Zymrzd upr. nr PDK/0219/PWOK/17 specjalność konstrukcyjna bez ograniczeń	

Nr proj. budowlanego:	Nr rysunku:	Data:
PB - 4445	RYS. NR 4-I	08.2019

Zastrzega się wszelkie prawa wynikające z Ustawy o prawie autorskim. Rysunek niniejszy nie może być w całości lub w części przerysowany, uzupełniony lub odstąpiony kamukolwiek, bez pisemnej zgody firmy HSW-Zakład Projektowo Technologiczny Sp. z o.o. w Stalowej Woli