



PRZEKRÓJ A-A skala 1:50

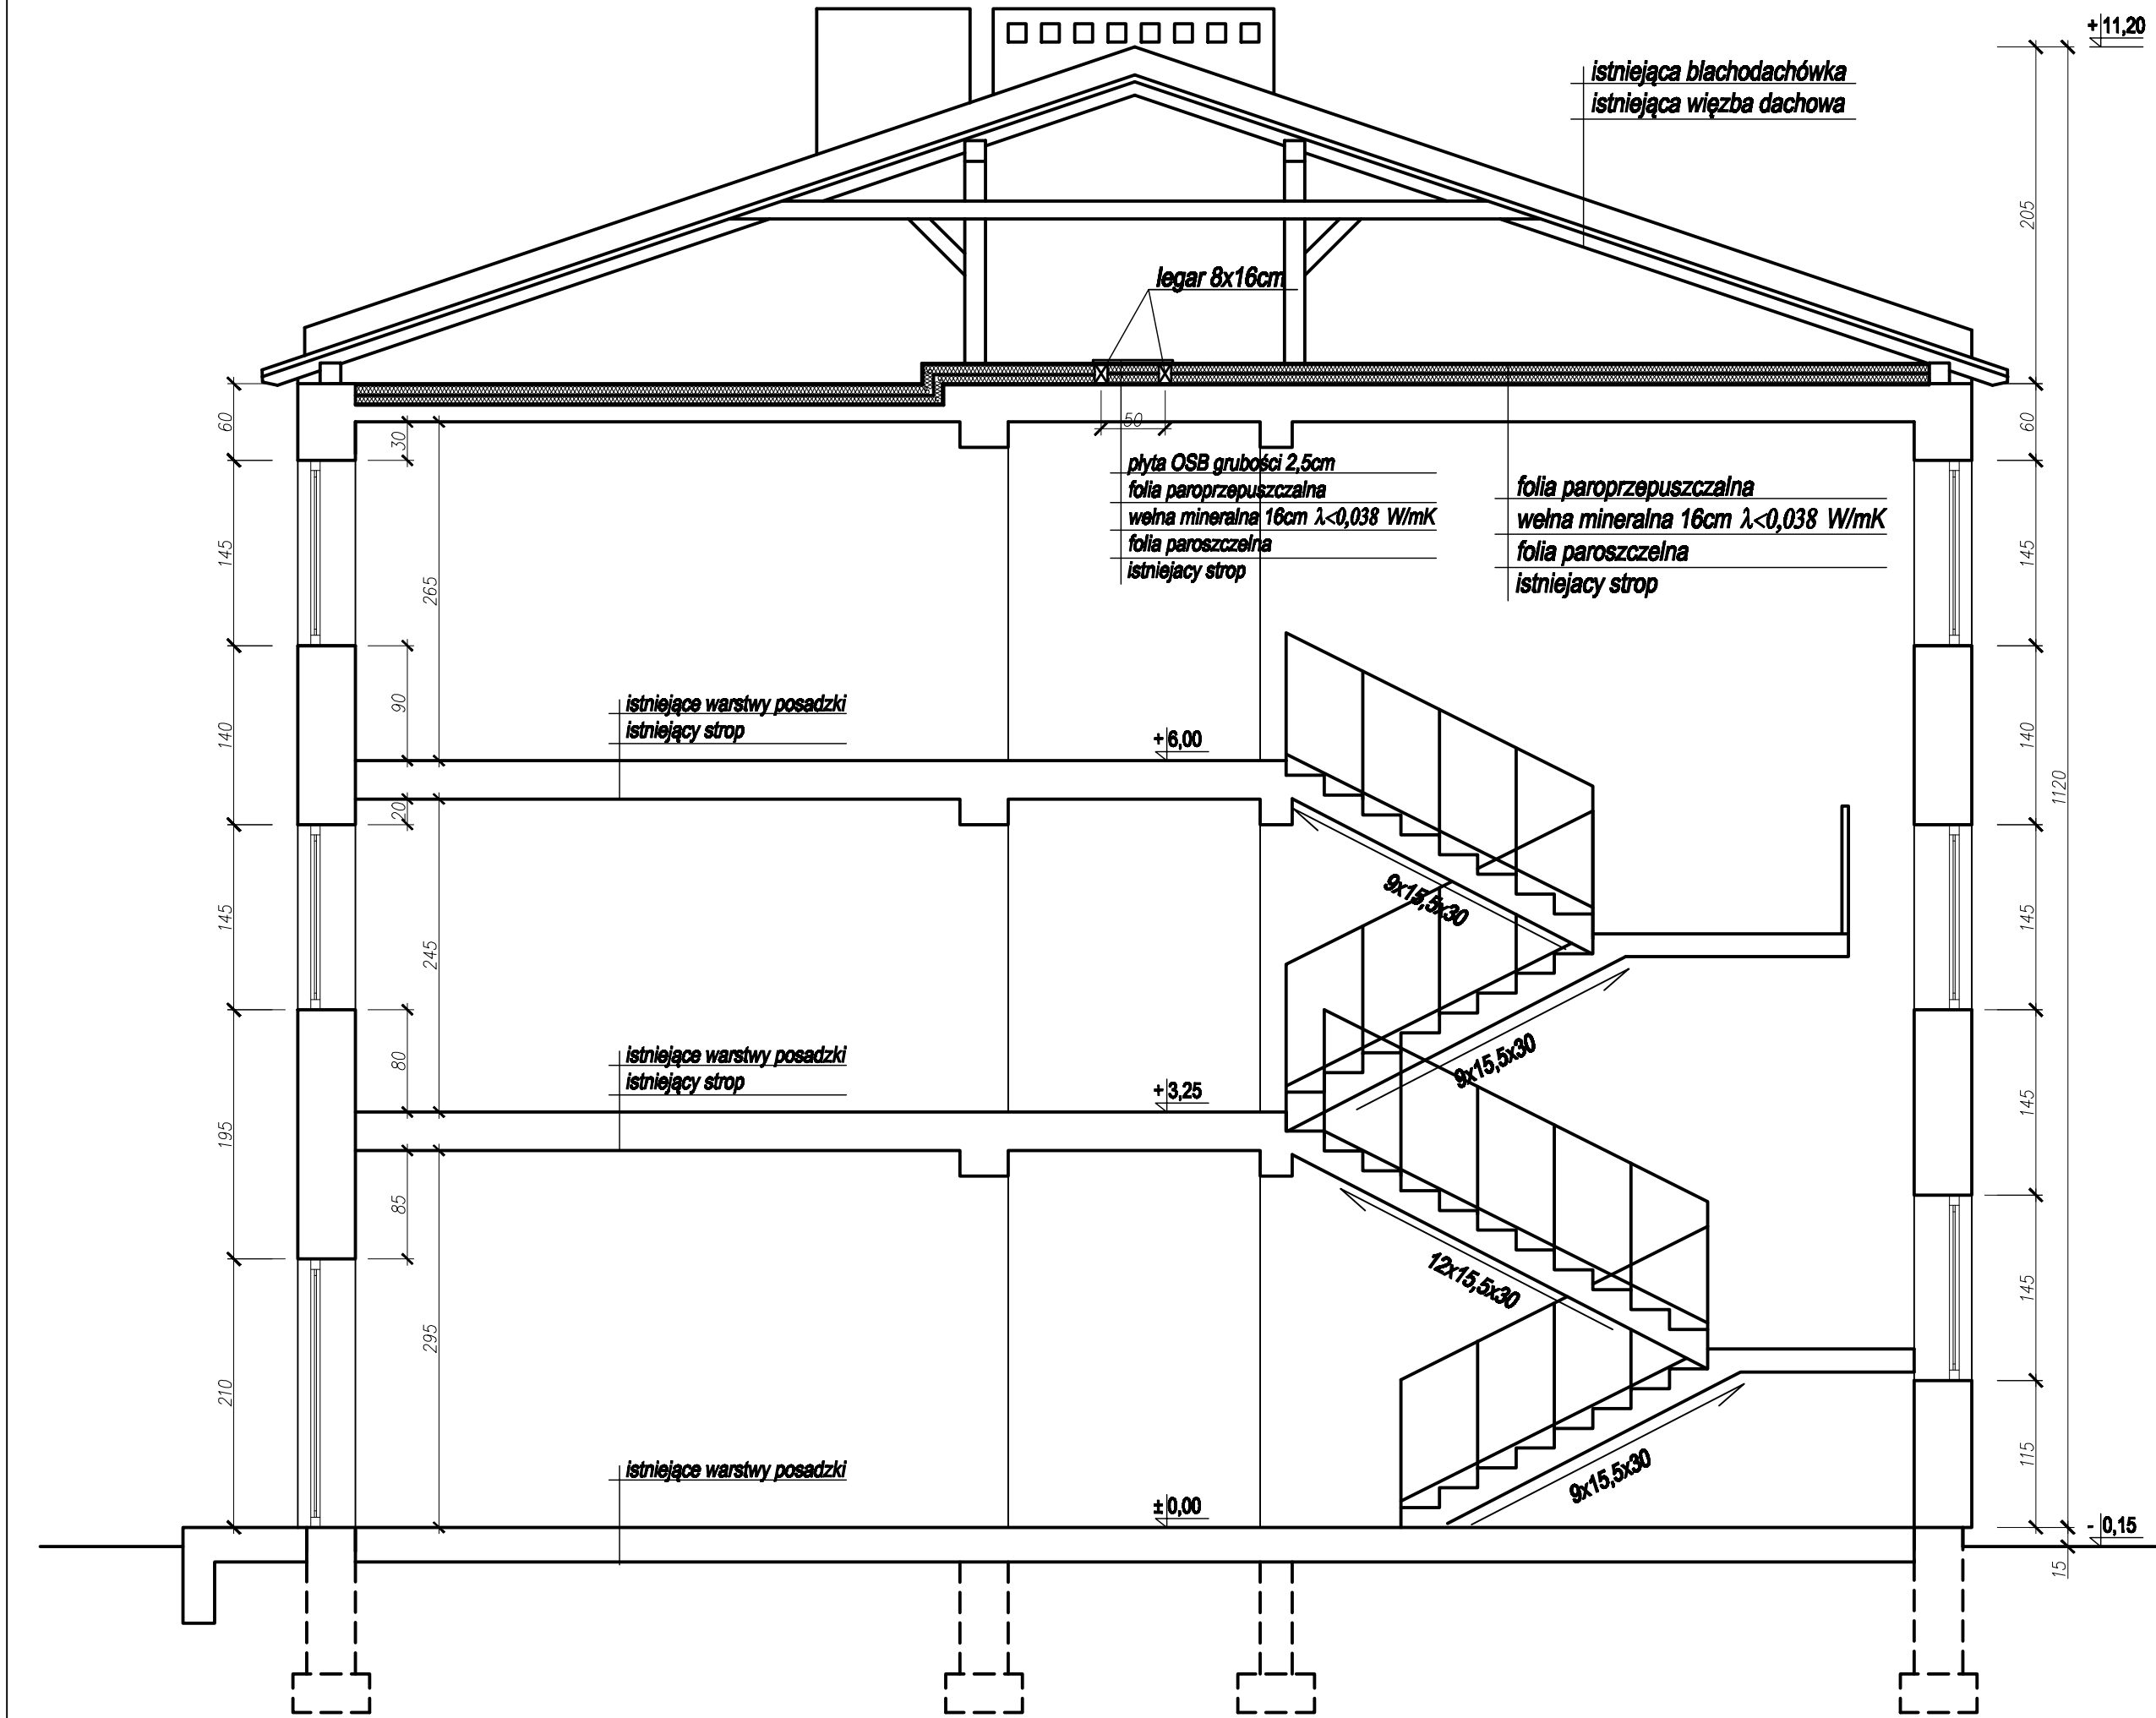

<div><div><div>HSW</div><div>STALOWA WOLA</div></div><div>HSW-Zakład Projektowo Technologiczny Sp. z o.o. ul. Kwiatkowskiego 1, 37-450 Stalowa Wola</div></div>				
Objekt:				
POPRAWA EFEKTYWNOŚCI ENERGETYCZNEJ BUDYNKU IZBY ADMINISTRACJI SKARBOWEJ W JANOWIE LUBELSKIM				
Inwestor:	Adres budowy:			
IZBA ADMINISTRACJI SKARBOWEJ W LUBLINIE ul. T. Szelińskiego 24 20-883 Lublin	ul. Wojska Polskiego 32 23-300 Janów Lubelski			
Stadium projektu:	PROJEKT BUDOWLANY			
Nazwa rysunku:				
PRZEKRÓJ A-A				
Skala:				
1:50				
Autoryzacja opracowania	Branża:	Stanowisko:	Imię i nazwisko, specjalność i numer uprawnień:	Podpis:
	konstrukcyjna	Projektant	mgr inż. Krzysztof Zymrdrz upr. nr PDK/0219/PWOK/17	
			specjalność konstrukcyjna bez ograniczeń	
		Sprawdzający	mgr inż. Teresa Miazga upr. nr PDK/0043/POOK/08	
			specjalność konstrukcyjna do projektowania	
	Nr proj. budowlanego:		Nr rysunku:	
PB - 4445		RYS. NR 4K		08.2019
Zastrzega się wszelkie prawa wynikające z Ustawy o prawie autorskim. Rysunek niniejszy nie może być w całości lub w części przerysowany, uzupełniany lub odstępiony komunikat, bez pisemnej zgody firmy HSW-Zakład Projektowo Technologiczny Sp. z o.o. w Stalowej Woli				