


PRZEKRÓJ A-A skala 1:50

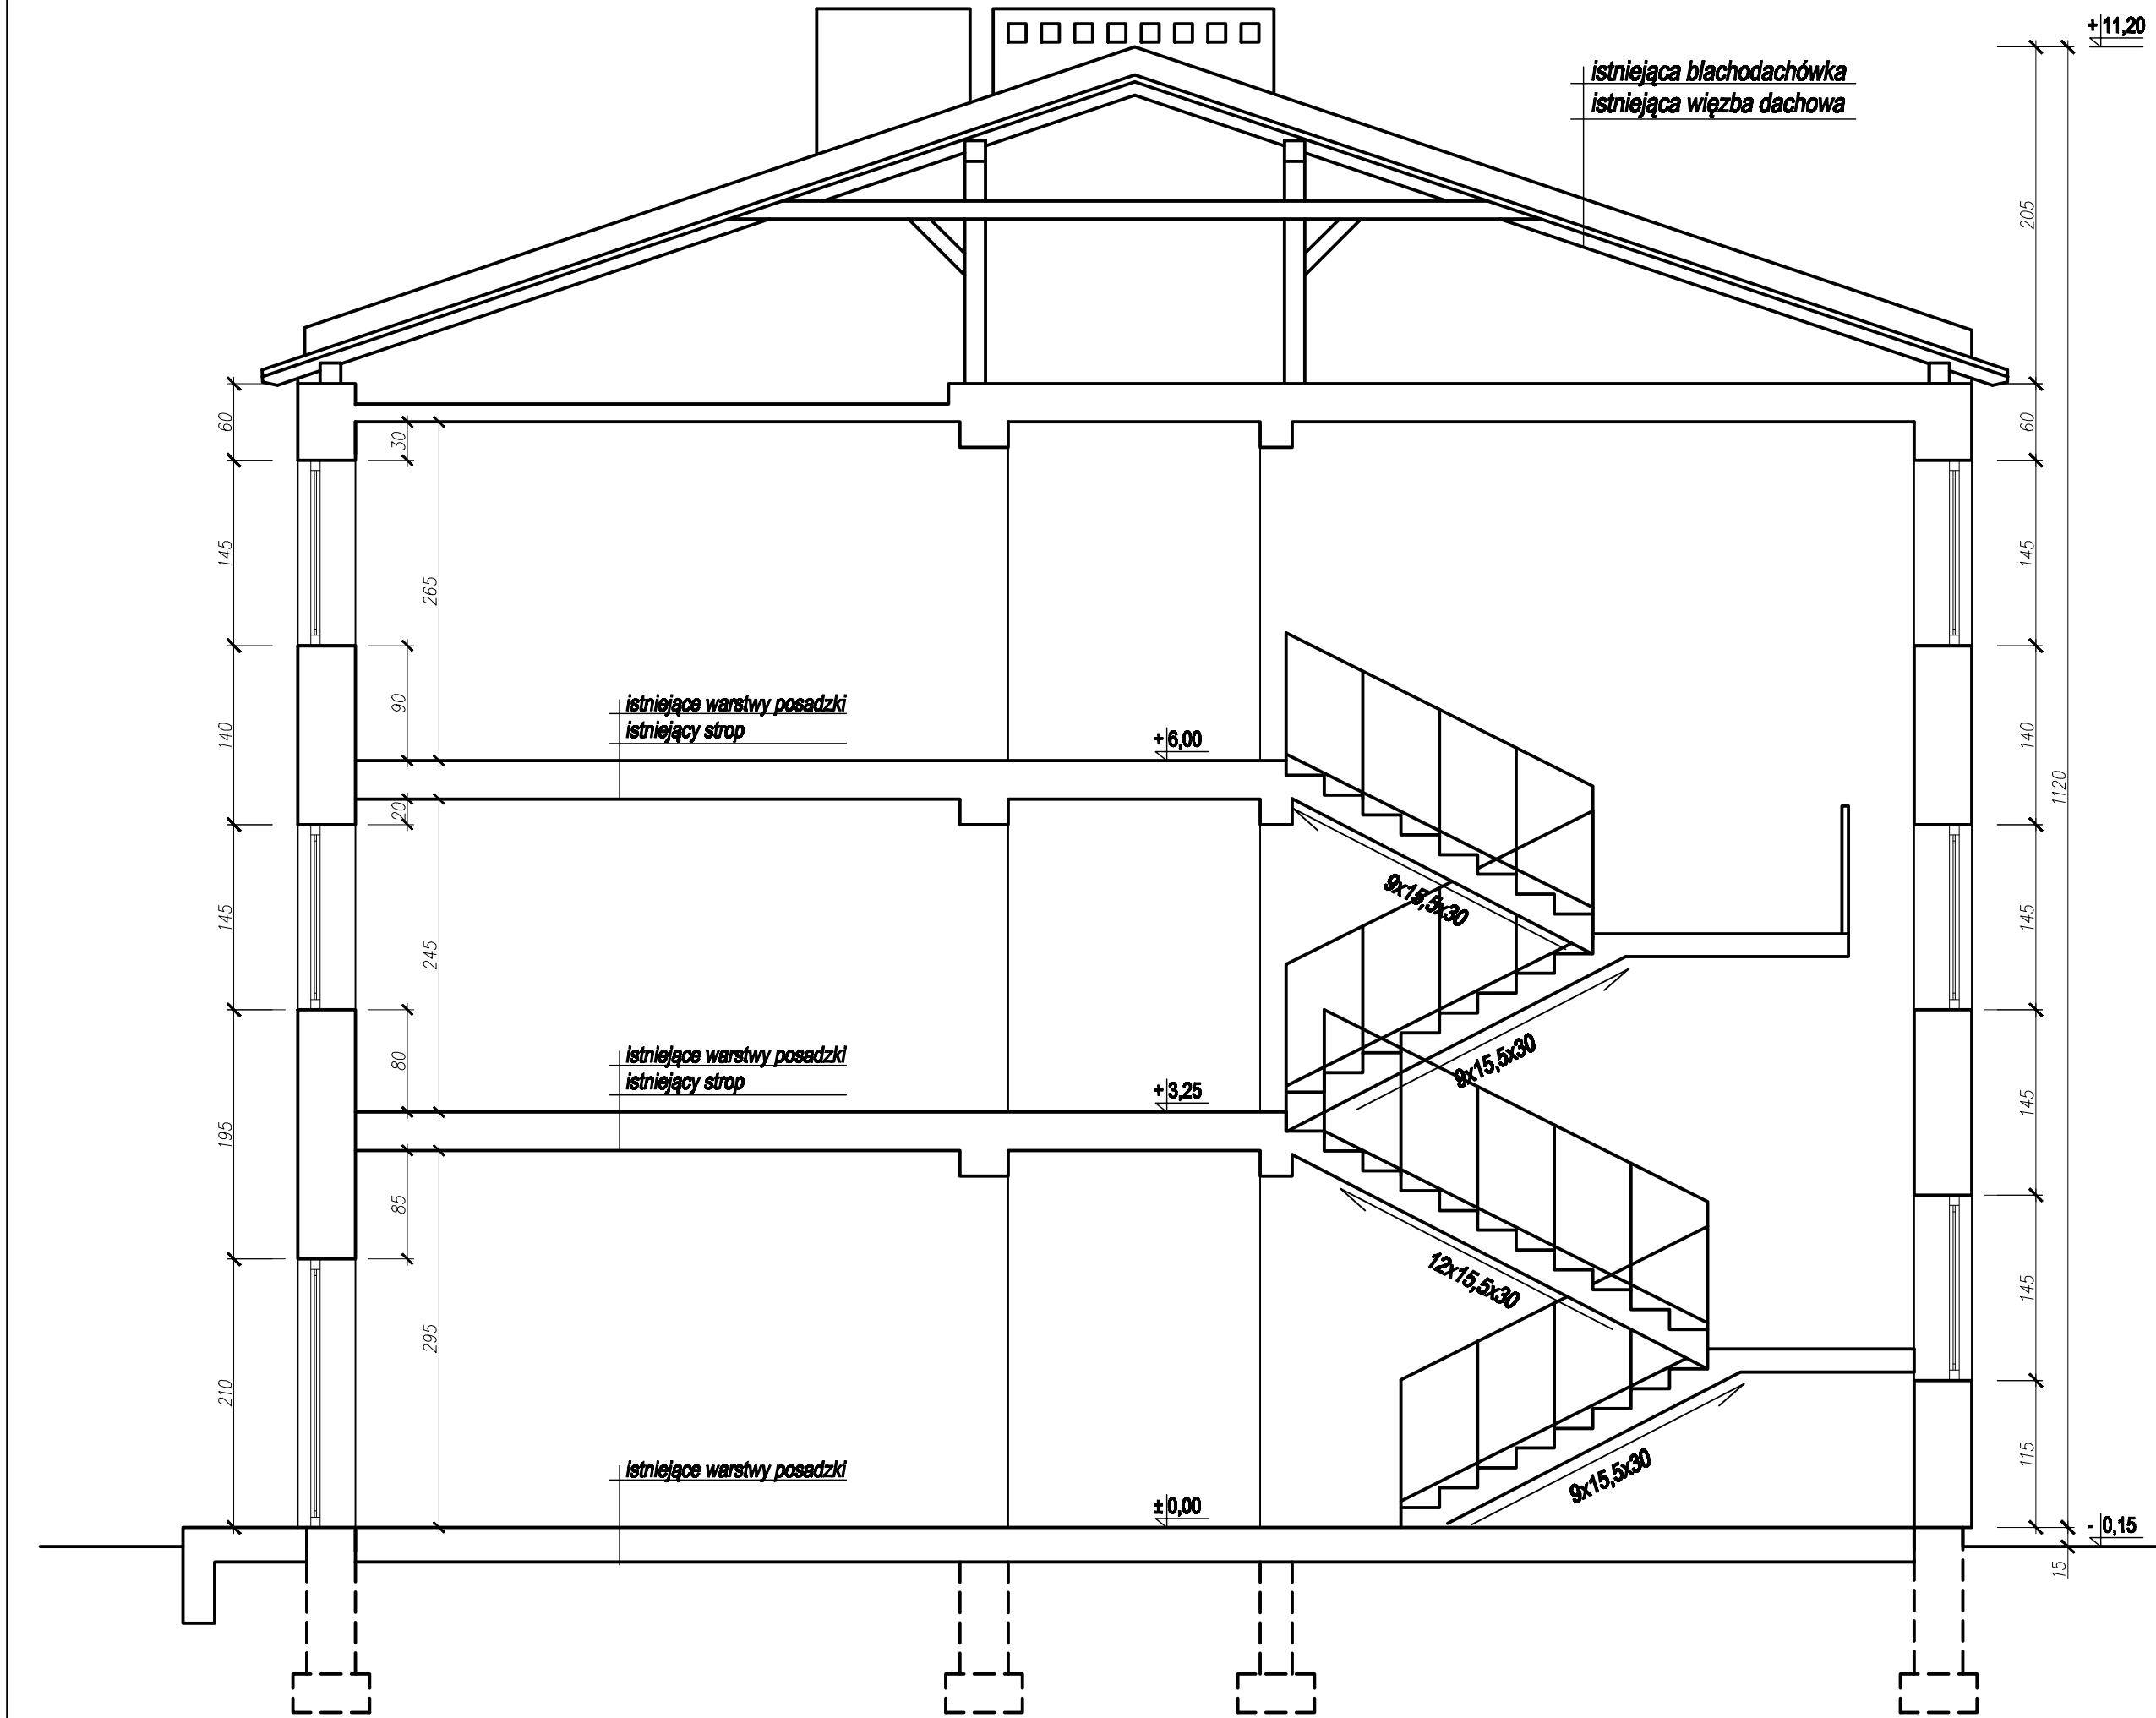

<div><div><div>HSW STALOWA WOLA</div></div><div>HSW-Zakład Projektowo Technologiczny Sp. z o.o. ul. Młodzkiego 1, 27-400 Stalowa Wola</div></div>				
Obiekt:				
POPRAWA EFEKTYWNOŚCI ENERGETYCZNEJ BUDYNKU IZBY ADMINISTRACJI SKARBOWEJ W JANOWIE LUBELSKIM				
Inwestor:			Adres budowy:	
IZBA ADMINISTRACJI SKARBOWEJ W LUBLINIE ul. T. Szelligowskiego 24 20-883 Lublin			ul. Wojska Polskiego 32 23-300 Janów Lubelski	
Stadium projektu:		PROJEKT BUDOWLANY		
Nazwa rysunku:			Skala:	
PRZEKRÓJ A-A - INWENTARYZACJA			1:50	
Autorzy opracowania	Branża:	Stanowisko:	Imię i nazwisko, specjalność i numer uprawnień:	Podpis:
	architektoniczna	Projektant	mgr inż. Krzysztof Zymróż upr. nr PDK0219/PWOK/17	
			specjalność konstrukcyjna bez ograniczeń	
Nr proj. budowlanego:		Nr rysunku:		Data:
PB - 4445		RYS. NR 5-I		08.2019
Zastrzegam się wszelkie prawa wynikające z Ustawy o prawie autorskim. Rysunek niniejszy nie może być w całości lub w części przerysowany, uzupełniany lub odstępiany komunikatkiem, bez pisemnej zgody firmy HSW-Zakład Projektowo Technologiczny Sp. z o.o. w Stalowej Woli				