




7 ELEWACJA WSCHODNIA
Skala 1 : 200

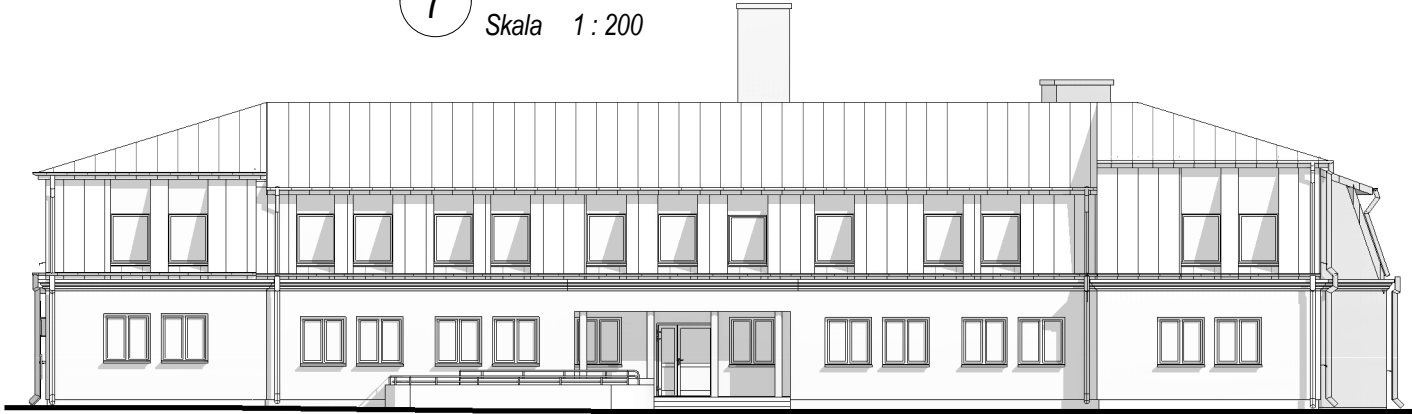


7 ELEWACJA POŁUDNIOWA
Skala 1 : 200

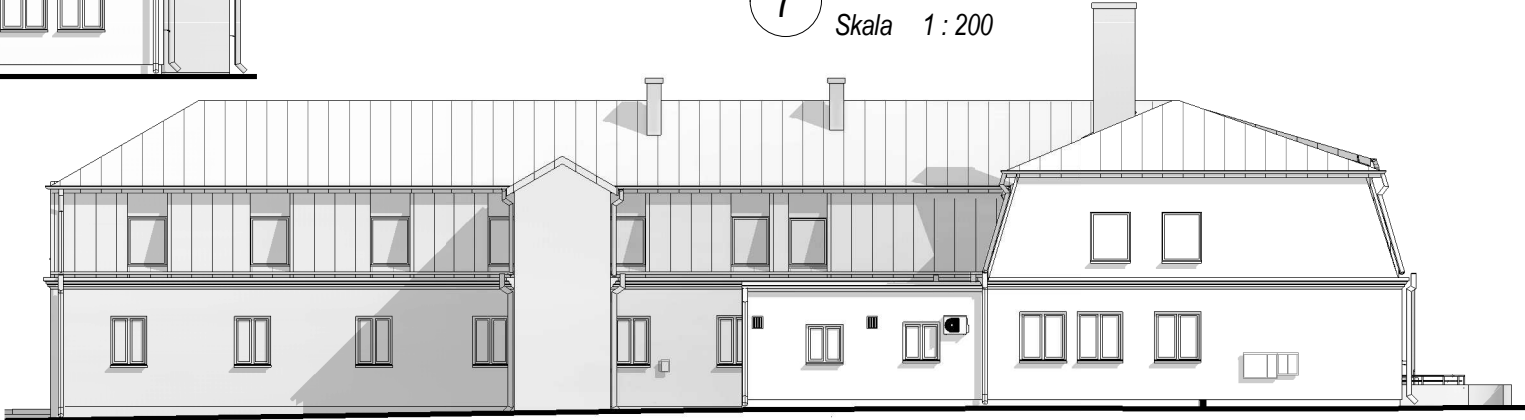

7 ELEWACJA ZACHODNIA
Skala 1 : 200

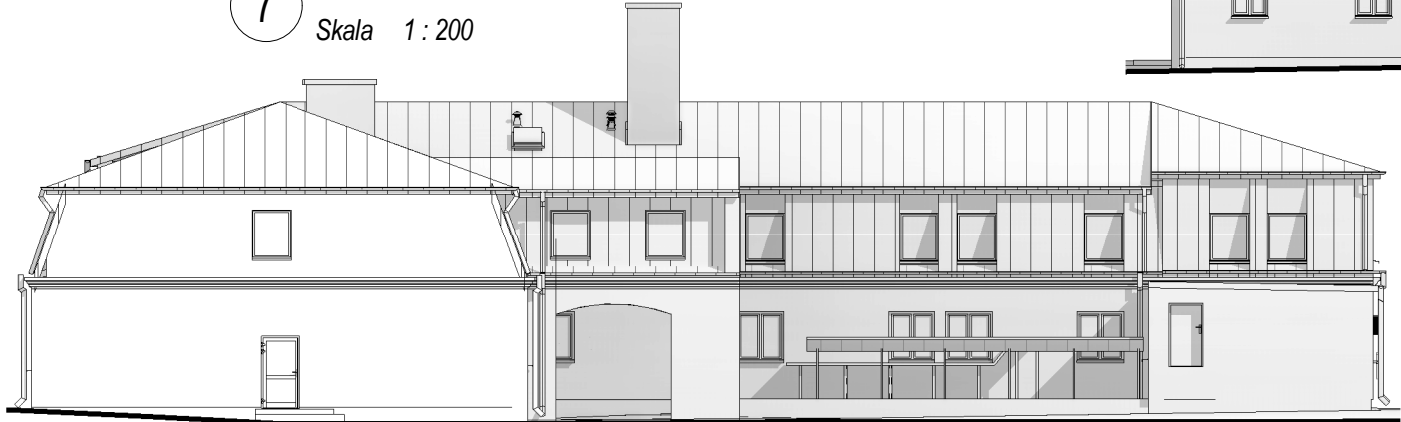


7 ELEWACJA PÓŁNOCNA
Skala 1 : 200

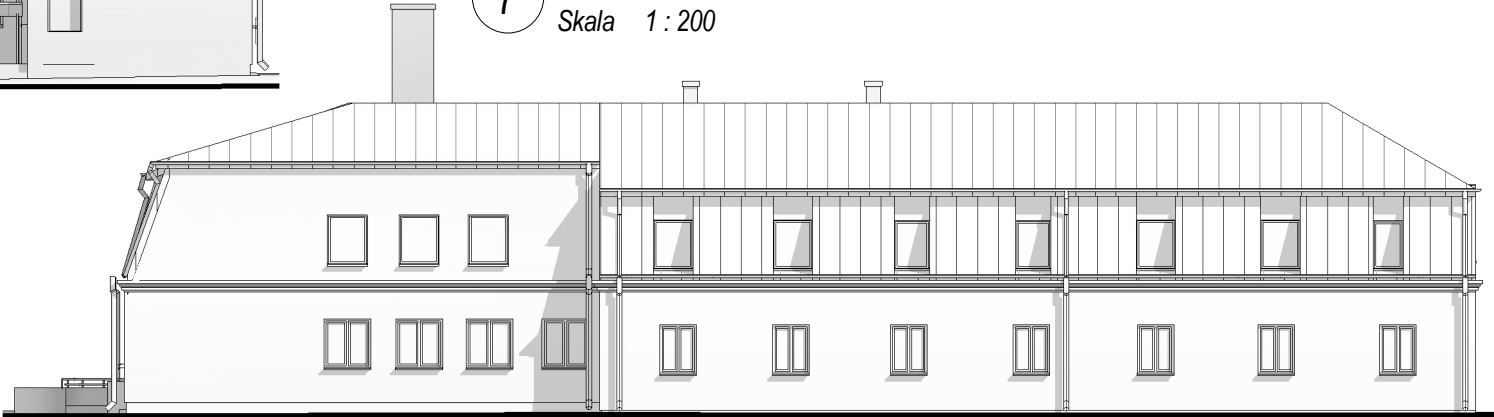


Biuro Inżynierskie Bolesław Matej		22-600 Tomaszów Lubelski; ul. Lwowska 17 tel. +48 602 573 343; fax: +48 84 664 75 03 e-mail: bi@matej.pl; www.matej.pl	
OBIEKT	TERMOMODERNIZACJA BUDYNKU URZĘDU SKARBOWEGO W ZAMOŚCIU	ZLECENIE NR :	1/9/2019
INWESTOR	IZBA ADMINISTRACJI SKARBOWEJ W LUBLINIE UL. SZEŁIGOWSKIEGO 24, 20-883 LUBLIN	DATA :	06.09.2019
ADRES BUDOWY	UL. PODGROBLE 1, 22-400 ZAMOŚĆ DZIAŁKA NR 74/1 ARK.44; JEDN. EWD.:066401_1 MIASTO ZAMOŚĆ; OBREB:0001 M. ZAMOŚĆ		
FAZA OPAC.	PROJEKT BUDOWLANY	SKALA :	1:100
TREŚĆ RYSUNKU	ELEWACJE	BRANŻA :	ARCHITEKTURA
PROJEKTANT	MGR INŻ. ARCH. F. ŁASOCHA	UPR. BUDOWLANE DO PROJEKTOWANIA W SPECJALNOŚCI ARCHYTEKTONICZNEJ BEZ OGRANICZEŃ 52/56/76	NR RYS.
SPRAWDZAJĄCY	MGR INŻ. ARCH. M. KOZŁOWSKI	UPR. BUDOWLANE DO PROJEKTOWANIA W SPECJALNOŚCI ARCHYTEKTONICZNEJ BEZ OGRANICZEŃ 18097/216/115/5.17/40/30	7
ASYSTENT PROJ.	MGR INŻ. M. STĘPIEŃ	UPRAWNIENIA BUDOWLANE DO PROJEKTOWANIA I WIER. ROBOTAM BUD. BEZ OGRANICZEŃ W SPECJALNOŚCI KONSTRUKCYJNO-BUDOWLANEJ 116/21.35/116/21.35/116	

7 ELEWACJA WSCHODNIA
Skala 1 : 200

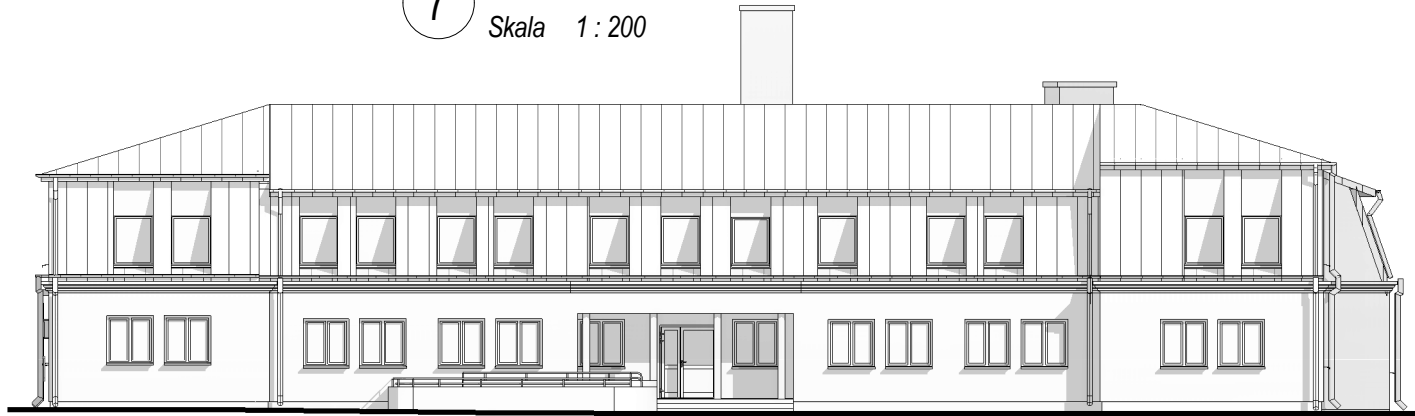


7 ELEWACJA POŁUDNIOWA
Skala 1 : 200

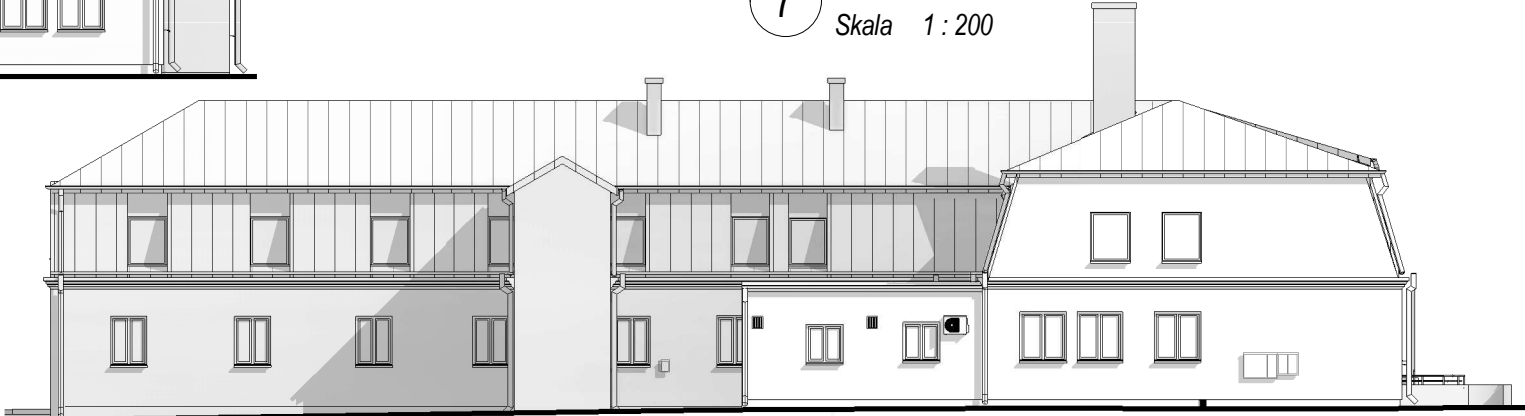

7 ELEWACJA ZACHODNIA
Skala 1 : 200




7 ELEWACJA PÓŁNOCNA
Skala 1 : 200

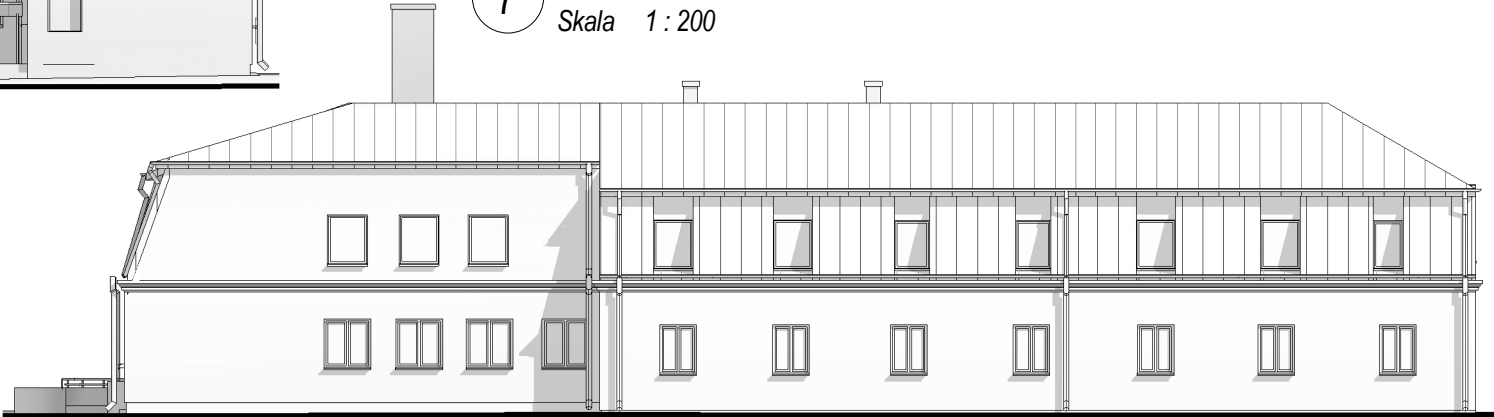


Biuro Inżynierskie Bolesław Matej		22-600 Tomaszów Lubelski; ul. Lwowska 17 tel. +48 602 573 343; fax: +48 84 664 75 03 e-mail: bi@matej.pl; www.matej.pl	
OBIEKT	TERMOMODERNIZACJA BUDYNKU URZĘDU SKARBOWEGO W ZAMOŚCIU	ZLECENIE NR :	1/9/2019
INWESTOR	IZBA ADMINISTRACJI SKARBOWEJ W LUBLINIE UL. SZELIGOWSKIEGO 24, 20-883 LUBLIN	DATA :	06.09.2019
ADRES BUDOWY	UL. PODGROBLE 1, 22-400 ZAMOŚĆ DZIAŁKA NR 74/1 ARK.44; JEDN. EWD.:066401_1 MIASTO ZAMOŚĆ; OBREB:0001 M. ZAMOŚĆ		
FAZA OPAC.	PROJEKT BUDOWLANY	SKALA :	1:100
TREŚĆ RYSUNKU	ELEWACJE	BRANŻA :	ARCHITEKTURA
PROJEKTANT	MGR INŻ. ARCH. F. ŁASOCHA	UPR. BUDOWLANE DO PROJEKTOWANIA W SPECJALNOŚCI ARCHYTEKTONICZNEJ BEZ OGRANICZEŃ 52/56/76	NR RYS.
SPRAWDZAJĄCY	MGR INŻ. ARCH. M. KOZŁOWSKI	UPR. BUDOWLANE DO PROJEKTOWANIA W SPECJALNOŚCI ARCHYTEKTONICZNEJ BEZ OGRANICZEŃ 10097/216/LUB/11.5/3.17/40/30	7
ASYSTENT PROJ.	MGR INŻ. M. STĘPIEŃ	UPRAWNIENIA BUDOWLANE DO PROJEKTOWANIA I WIER. ROBOTAM BUD. BEZ OGRANICZEŃ W SPECJALNOŚCI KONSTRUKCYJNO-BUDOWLANEJ LUB/21.35/19/0004/16	


7 ELEWACJA WSCHODNIA
Skala 1 : 200

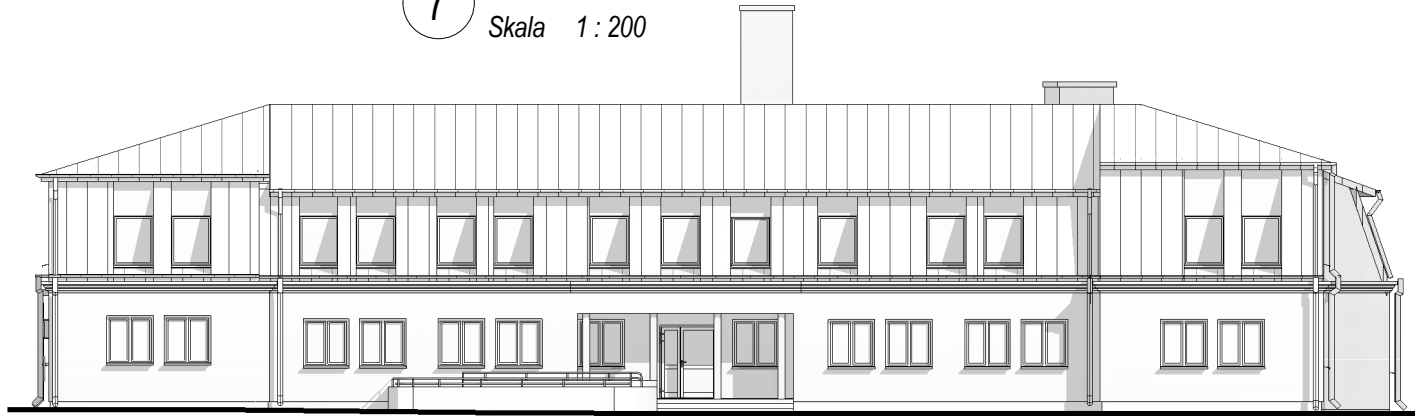


7 ELEWACJA POŁUDNIOWA
Skala 1 : 200

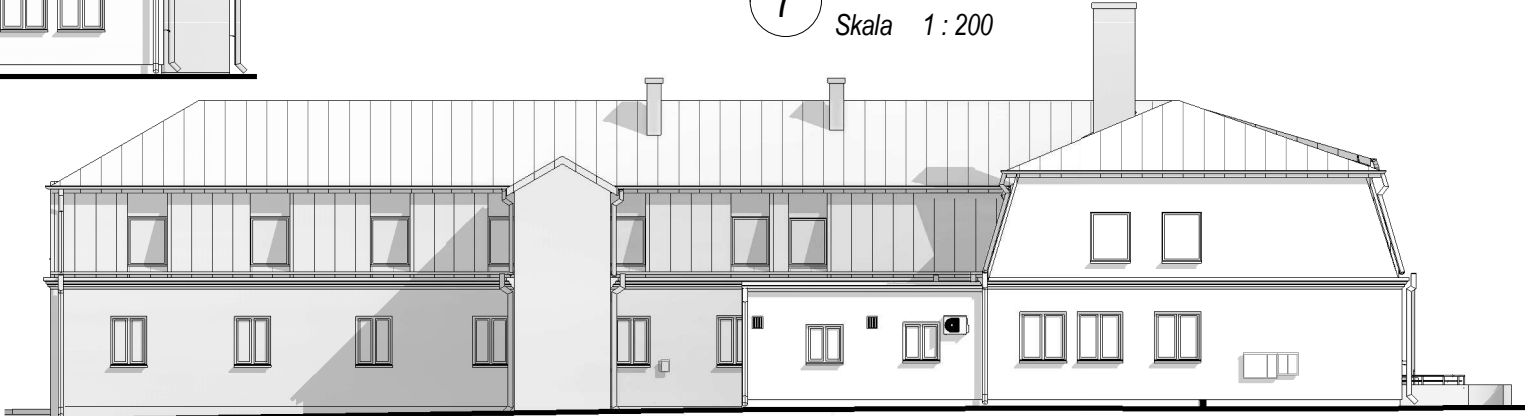

7 ELEWACJA ZACHODNIA
Skala 1 : 200

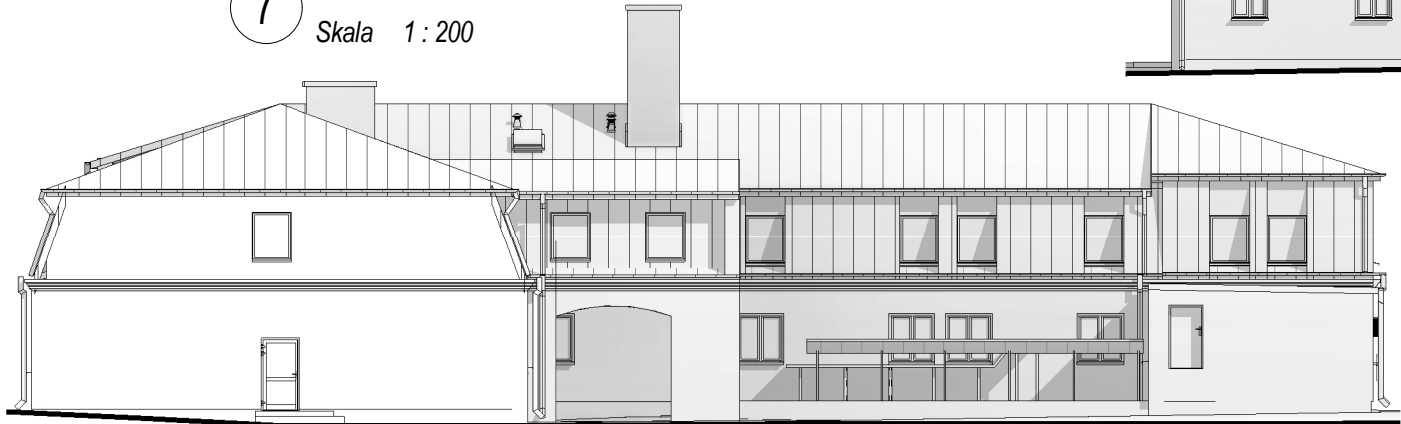


7 ELEWACJA PÓŁNOCNA
Skala 1 : 200

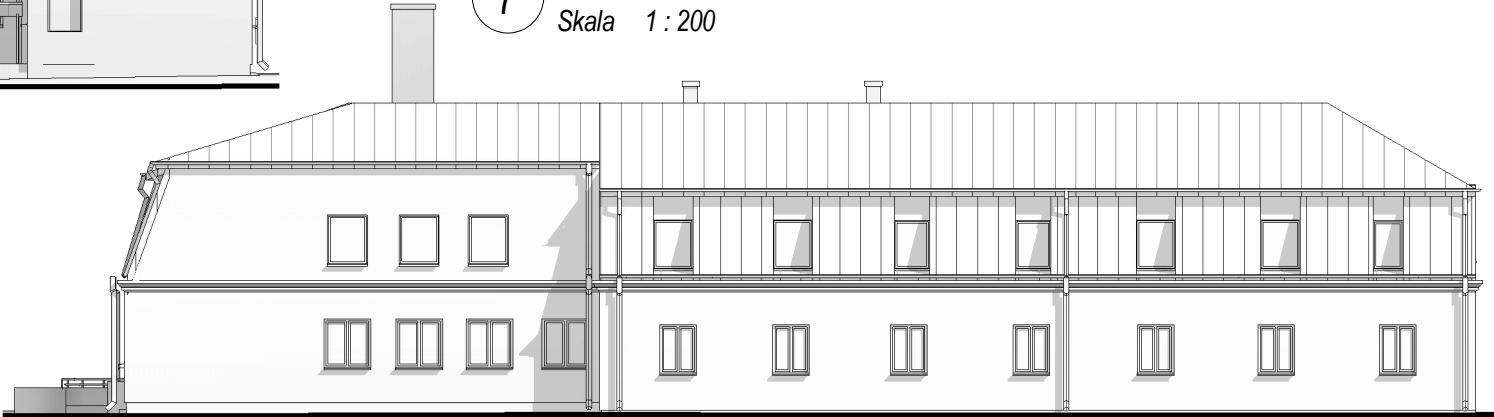


Biuro Inżynierskie Bolesław Matej		22-600 Tomaszów Lubelski; ul. Lwowska 17 tel. +48 602 573 343; fax: +48 84 664 75 03 e-mail: bi@matej.pl; www.matej.pl	
OBIEKT	TERMOMODERNIZACJA BUDYNKU URZĘDU SKARBOWEGO W ZAMOŚCIU	ZLECENIE NR :	1/9/2019
INWESTOR	IZBA ADMINISTRACJI SKARBOWEJ W LUBLINIE UL. SZELIGOWSKIEGO 24, 20-883 LUBLIN	DATA :	06.09.2019
ADRES BUDOWY	UL. PODGROBLE 1, 22-400 ZAMOŚĆ DZIAŁKA NR 74/1 ARK.44; JEDN. EWD.:066401_1 MIASTO ZAMOŚĆ; OBREB:0001 M. ZAMOŚĆ		
FAZA OPAC.	PROJEKT BUDOWLANY	SKALA :	1:100
TREŚĆ RYSUNKU	ELEWACJE	BRANŻA :	ARCHITEKTURA
PROJEKTANT	MGR INŻ. ARCH. F. ŁASOCHA	UPR. BUDOWLANE DO PROJEKTOWANIA W SPECJALNOŚCI ARCHYTEKTONICZNEJ BEZ OGRANICZEŃ 52/56/76	NR RYS.
SPRAWDZAJĄCY	MGR INŻ. ARCH. M. KOZŁOWSKI	UPR. BUDOWLANE DO PROJEKTOWANIA W SPECJALNOŚCI ARCHYTEKTONICZNEJ BEZ OGRANICZEŃ 10097/216/LUB/11.5/3.17/40/30	7
ASYSTENT PROJ.	MGR INŻ. M. STĘPIEŃ	UPRAWNIENIA BUDOWLANE DO PROJEKTOWANIA I WIER. ROBOTAM BUD. BEZ OGRANICZEŃ W SPECJALNOŚCI KONSTRUKCYJNO-BUDOWLANEJ LUB/21.35/19/0004/16	

7 ELEWACJA WSCHODNIA
Skala 1 : 200

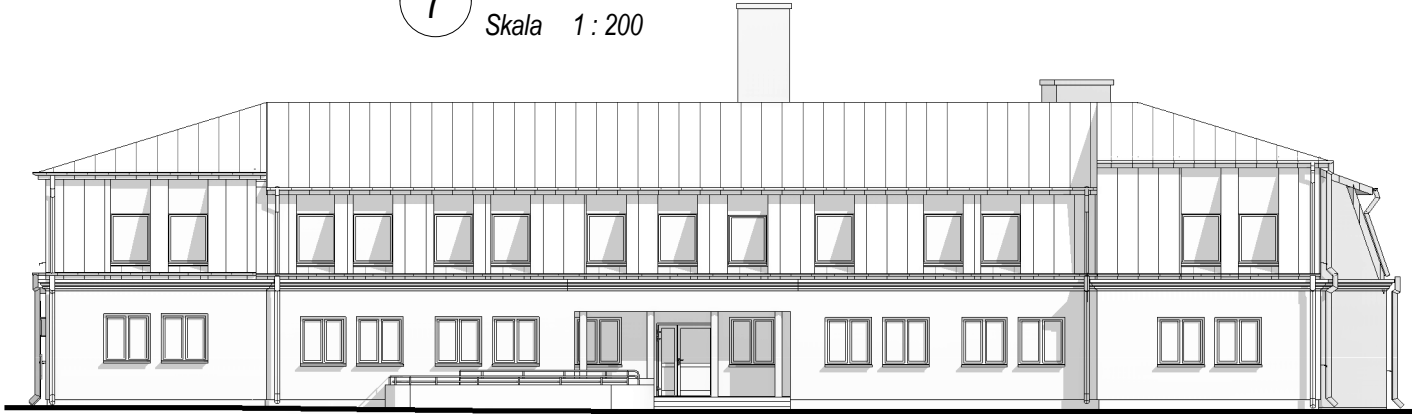


7 ELEWACJA POŁUDNIOWA
Skala 1 : 200

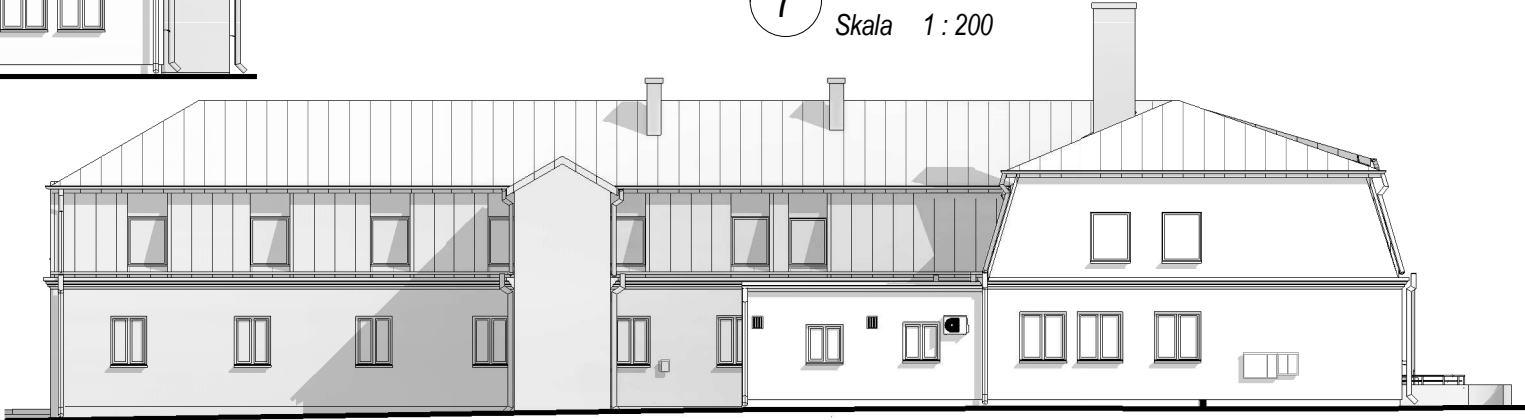

7 ELEWACJA ZACHODNIA
Skala 1 : 200




7 ELEWACJA PÓŁNOCNA
Skala 1 : 200

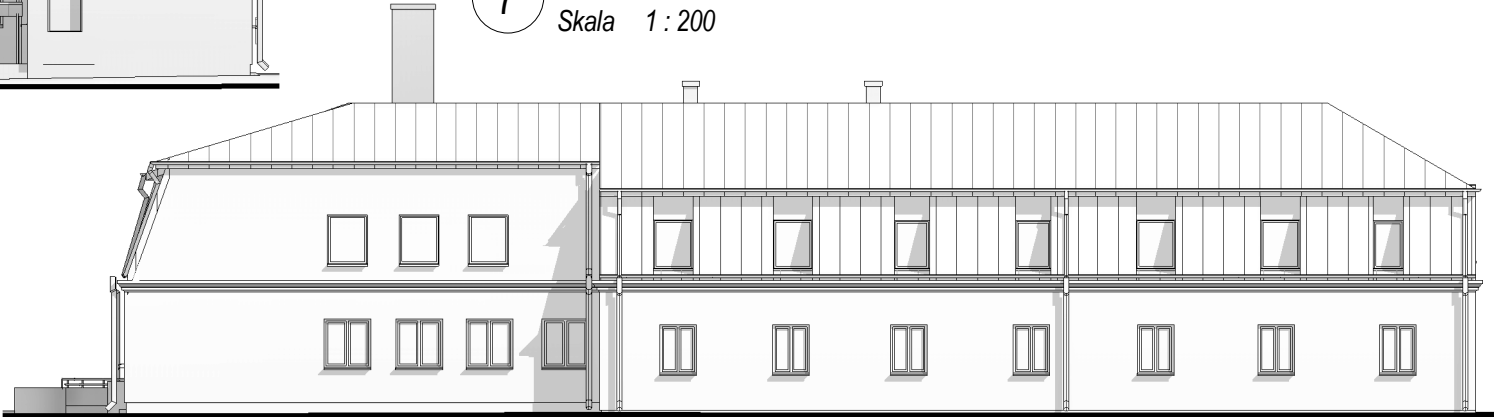


Biuro Inżynierskie Bolesław Matej		22-600 Tomaszów Lubelski; ul. Lwowska 17 tel. +48 602 573 343; fax: +48 84 664 75 03 e-mail: bi@matej.pl; www.matej.pl	
OBIEKT	TERMOMODERNIZACJA BUDYNKU URZĘDU SKARBOWEGO W ZAMOŚCIU	ZLECENIE NR :	1/9/2019
INWESTOR	IZBA ADMINISTRACJI SKARBOWEJ W LUBLINIE UL. SZELIGOWSKIEGO 24, 20-883 LUBLIN	DATA :	06.09.2019
ADRES BUDOWY	UL. PODGROBLE 1, 22-400 ZAMOŚĆ DZIAŁKA NR 74/1 ARK.44; JEDN. EWD.:066401_1 MIASTO ZAMOŚĆ; OBREB:0001 M. ZAMOŚĆ		
FAZA OPAC.	PROJEKT BUDOWLANY	SKALA :	1:100
TREŚĆ RYSUNKU	ELEWACJE	BRANŻA :	ARCHITEKTURA
PROJEKTANT	MGR INŻ. ARCH. F. ŁASOCHA	UPR. BUDOWLANE DO PROJEKTOWANIA W SPECJALNOŚCI ARCHYTEKTONICZNEJ BEZ OGRANICZEŃ 52/86/76	NR RYS.
SPRAWDZAJĄCY	MGR INŻ. ARCH. M. KOZŁOWSKI	UPR. BUDOWLANE DO PROJEKTOWANIA W SPECJALNOŚCI ARCHYTEKTONICZNEJ BEZ OGRANICZEŃ 18897/216/115/5.17/40/30	7
ASYSTENT PROJ.	MGR INŻ. M. STĘPIEŃ	UPRAWNIENIA BUDOWLANE DO PROJEKTOWANIA I WIER. ROBOTAM BUD. BEZ OGRANICZEŃ W SPECJALNOŚCI KONSTRUKCYJNO-BUDOWLANEJ 116/21.35/116/21.35/116	

7 ELEWACJA WSCHODNIA
Skala 1 : 200

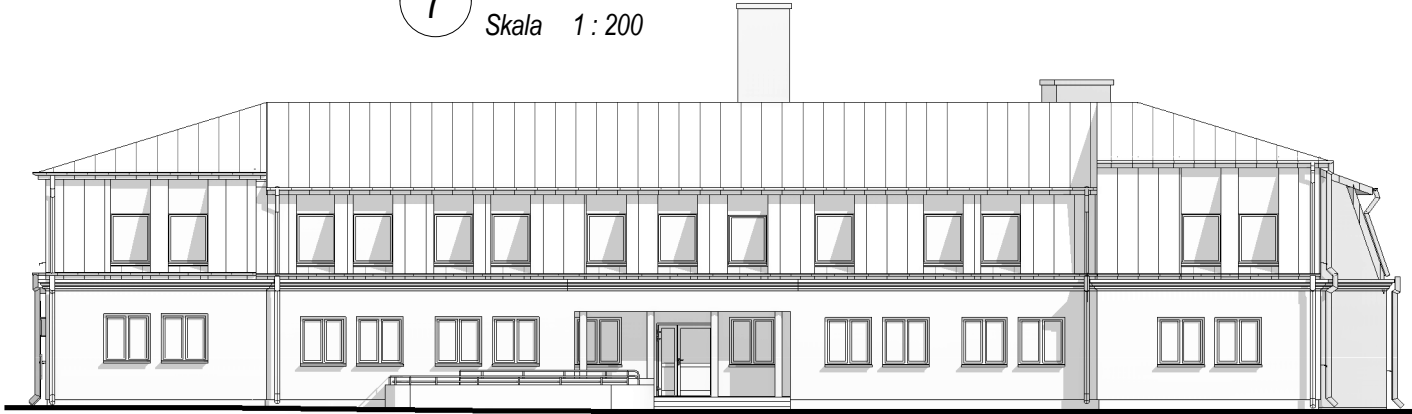


7 ELEWACJA POŁUDNIOWA
Skala 1 : 200

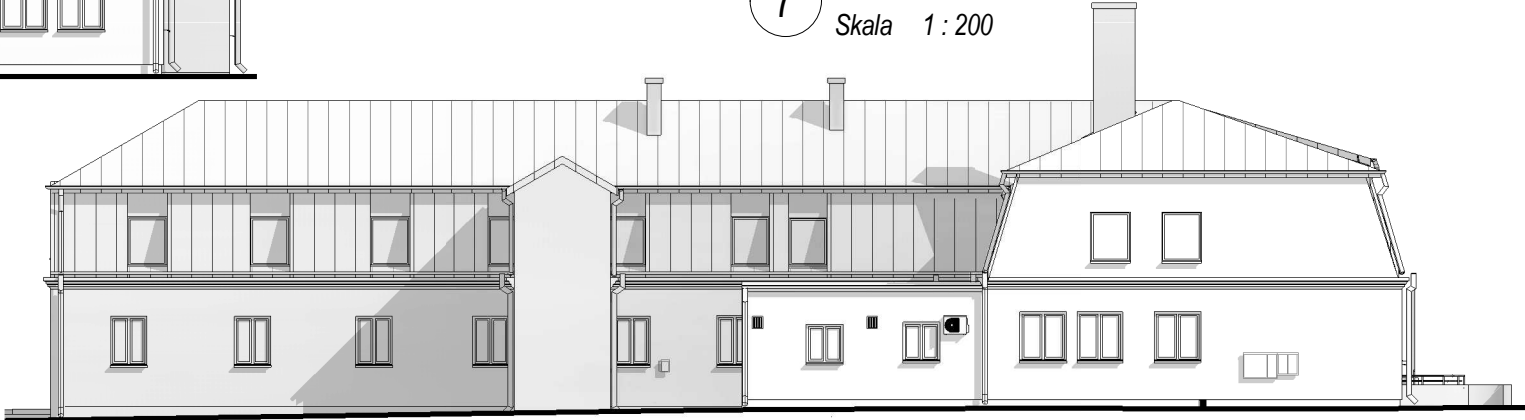

7 ELEWACJA ZACHODNIA
Skala 1 : 200




7 ELEWACJA PÓŁNOCNA
Skala 1 : 200

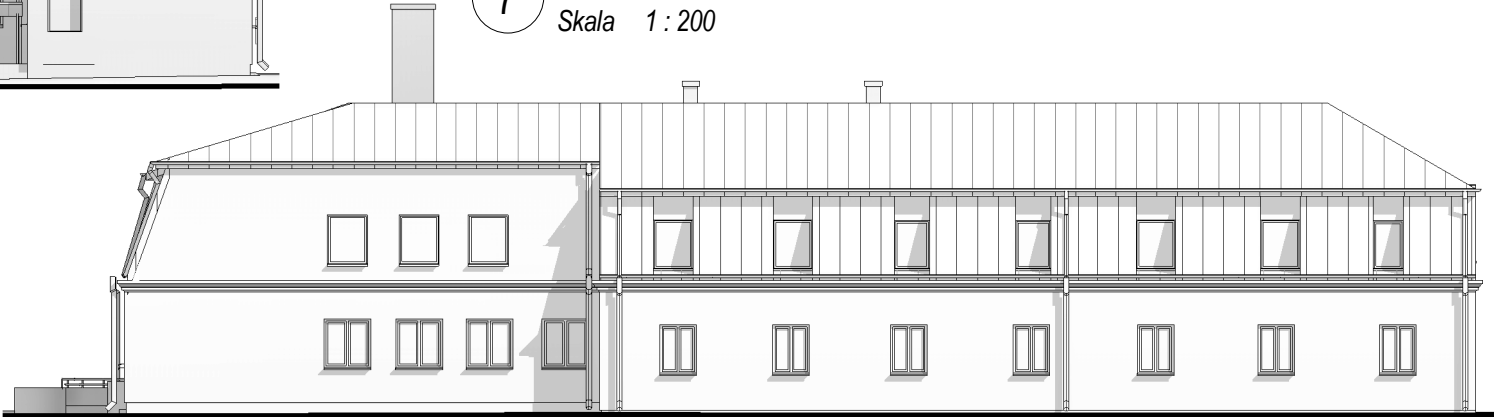


Biuro Inżynierskie Bolesław Matej		22-600 Tomaszów Lubelski; ul. Lwowska 17 tel. +48 602 573 343; fax: +48 84 664 75 03 e-mail: bi@matej.pl; www.matej.pl	
OBIEKT	TERMOMODERNIZACJA BUDYNKU URZĘDU SKARBOWEGO W ZAMOŚCIU	ZLECENIE NR :	1/9/2019
INWESTOR	IZBA ADMINISTRACJI SKARBOWEJ W LUBLINIE UL. SZELIGOWSKIEGO 24, 20-883 LUBLIN	DATA :	06.09.2019
ADRES BUDOWY	UL. PODGROBLE 1, 22-400 ZAMOŚĆ DZIAŁKA NR 74/1 ARK.44; JEDN. EWD.:066401_1 MIASTO ZAMOŚĆ; OBREB:0001 M. ZAMOŚĆ		
FAZA OPAC.	PROJEKT BUDOWLANY	SKALA :	1:100
TREŚĆ RYSUNKU	ELEWACJE	BRANŻA :	ARCHITEKTURA
PROJEKTANT	MGR INŻ. ARCH. F. ŁASOCHA	UPR. BUDOWLANE DO PROJEKTOWANIA W SPECJALNOŚCI ARCHYTEKTONICZNEJ BEZ OGRANICZEŃ 52/86/76	NR RYS.
SPRAWDZAJĄCY	MGR INŻ. ARCH. M. KOZŁOWSKI	UPR. BUDOWLANE DO PROJEKTOWANIA W SPECJALNOŚCI ARCHYTEKTONICZNEJ BEZ OGRANICZEŃ 18897/216/115/5.17/40/30	7
ASYSTENT PROJ.	MGR INŻ. M. STĘPIEŃ	UPRAWNIENIA BUDOWLANE DO PROJEKTOWANIA I WIER. ROBOTAM BUD. BEZ OGRANICZEŃ W SPECJALNOŚCI KONSTRUKCYJNO-BUDOWLANEJ 116/21.35/116/21.35/116	

7 ELEWACJA WSCHODNIA
Skala 1 : 200

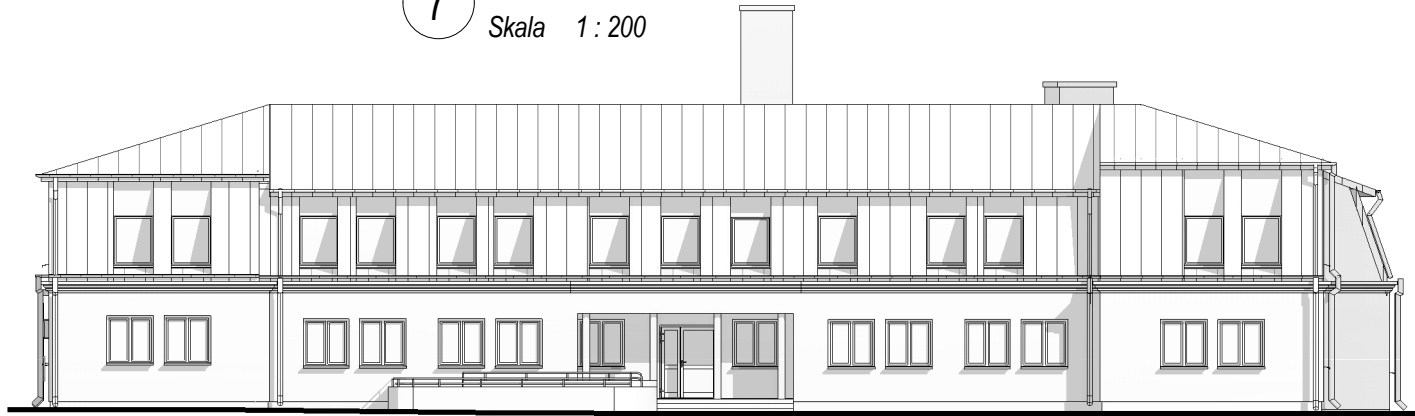


7 ELEWACJA POŁUDNIOWA
Skala 1 : 200

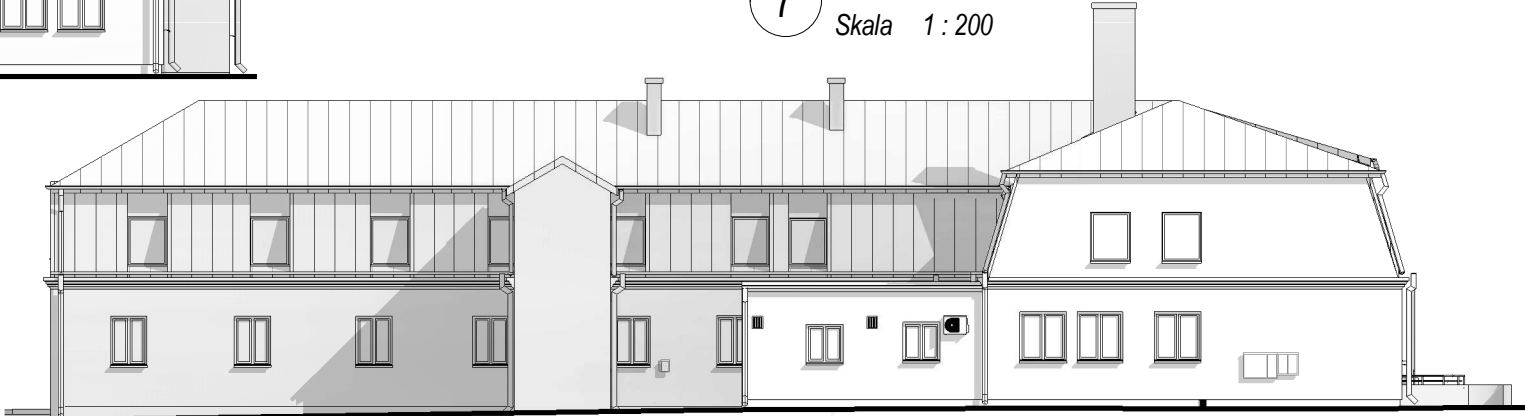

7 ELEWACJA ZACHODNIA
Skala 1 : 200



7 ELEWACJA PÓŁNOCNA
Skala 1 : 200

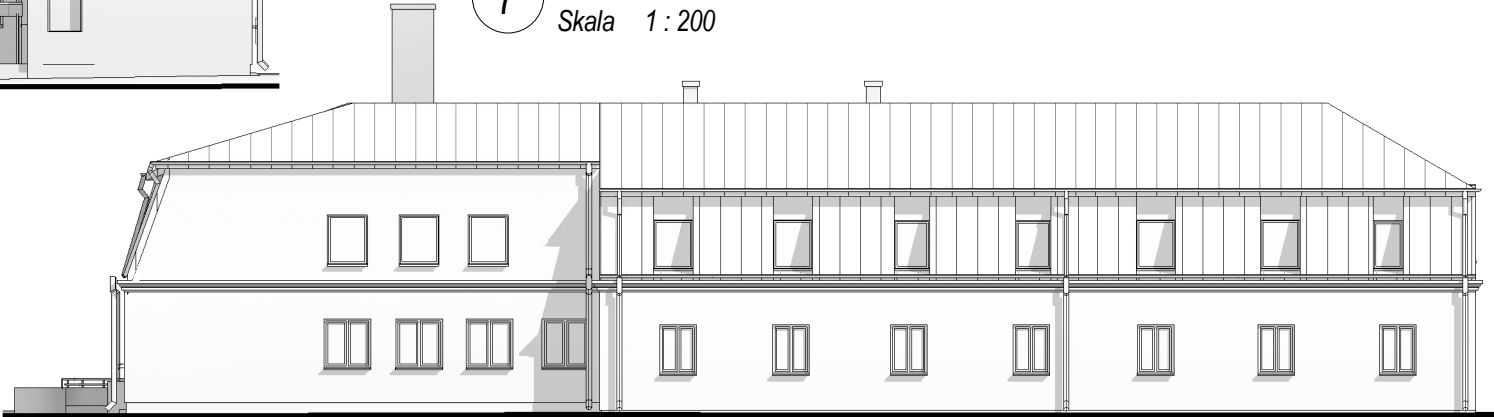

Biuro Inżynierskie Bolesław Matej		22-600 Tomaszów Lubelski; ul. Lwowska 17 tel. +48 602 573 343; fax: +48 84 664 75 03 e-mail: bi@matej.pl; www.matej.pl	
OBIEKT	TERMOMODERNIZACJA BUDYNKU URZĘDU SKARBOWEGO W ZAMOŚCIU	ZLECENIE NR :	1/9/2019
INWESTOR	IZBA ADMINISTRACJI SKARBOWEJ W LUBLINIE UL. SZELIGOWSKIEGO 24, 20-883 LUBLIN	DATA :	06.09.2019
ADRES BUDOWY	UL. PODGROBLE 1, 22-400 ZAMOŚĆ DZIAŁKA NR 74/1 ARK.44; JEDN. EWD.:066401_1 MIASTO ZAMOŚĆ; OBREB:0001 M. ZAMOŚĆ		
FAZA OPAC.	PROJEKT BUDOWLANY	SKALA :	1:100
TREŚĆ RYSUNKU	ELEWACJE	BRANŻA :	ARCHITEKTURA
PROJEKTANT	MGR INŻ. ARCH. F. ŁASOCHA	UPR. BUDOWLANE DO PROJEKTOWANIA W SPECJALNOŚCI ARCHYTEKTONICZNEJ BEZ OGRANICZEŃ 52/56/76	NR RYS.
SPRAWDZAJĄCY	MGR INŻ. ARCH. M. KOZŁOWSKI	UPR. BUDOWLANE DO PROJEKTOWANIA W SPECJALNOŚCI ARCHYTEKTONICZNEJ BEZ OGRANICZEŃ 18097/216/LUB/11.5/3.17/40/30	7
ASYSTENT PROJ.	MGR INŻ. M. STĘPIEŃ	UPRAWNIENIA BUDOWLANE DO PROJEKTOWANIA I WIER. ROBOTAM BUD. BEZ OGRANICZEŃ W SPECJALNOŚCI KONSTRUKCYJNO-BUDOWLANEJ LUB/21.35/11.06/04/16	